




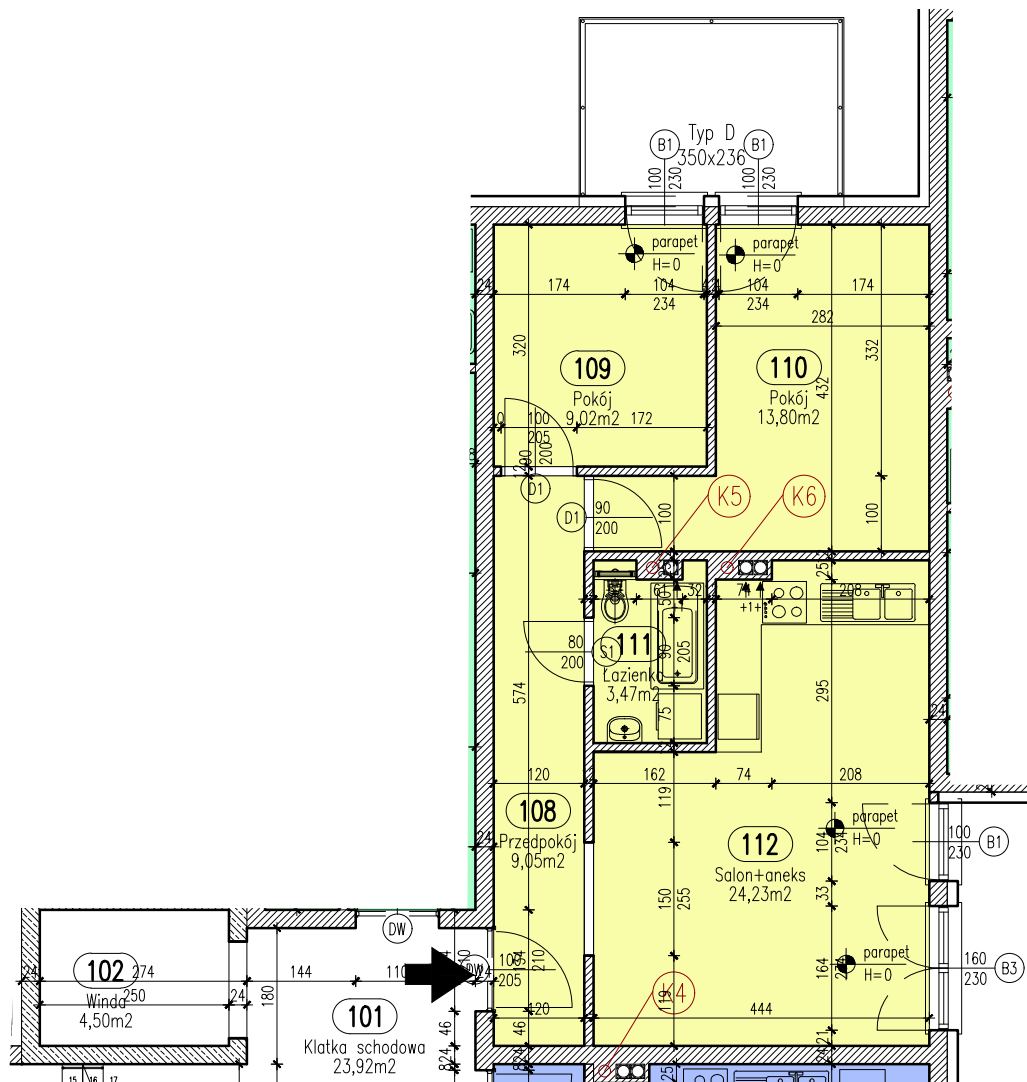


LOKALIZACJA INWESTYCJI

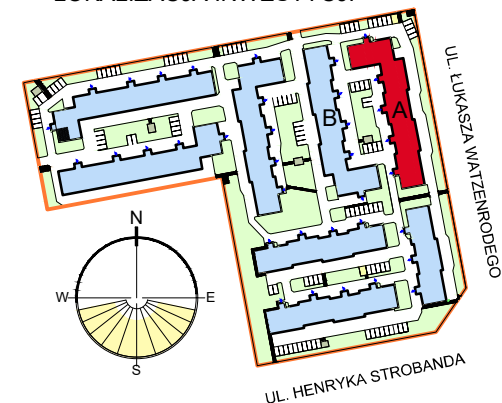

RZUT MIESZKANIA A-02 SKALA 1:100

LOKALIZACJA MIESZKANIA W BLOKU

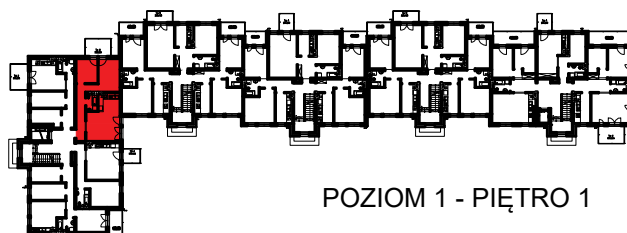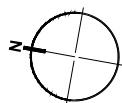

POZIOM 1 - PIĘTRO 1

Mieszkanie A2

Zestawienie pomieszczeń

Numer	Nazwa	Powierzchnia
108	Przedpokój	9,05m ²
109	Pokój	9,02m ²
110	Pokój	13,80m ²
111	Łazienka	3,47m ²
112	Salon+aneks	24,23m ²
		59,57m ²

OSIEDLE "ZIELONY ZAKĄTEK" UL. WATZENRODEGO 29-31, TORUŃ

KARTA LOKALU A-02

