



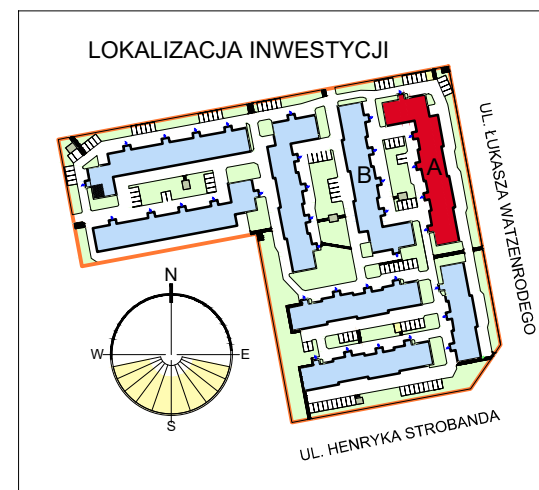

RZUT MIESZKANIA A-21
SKALA 1:100

LOKALIZACJA MIESZKANIA W BLOKU

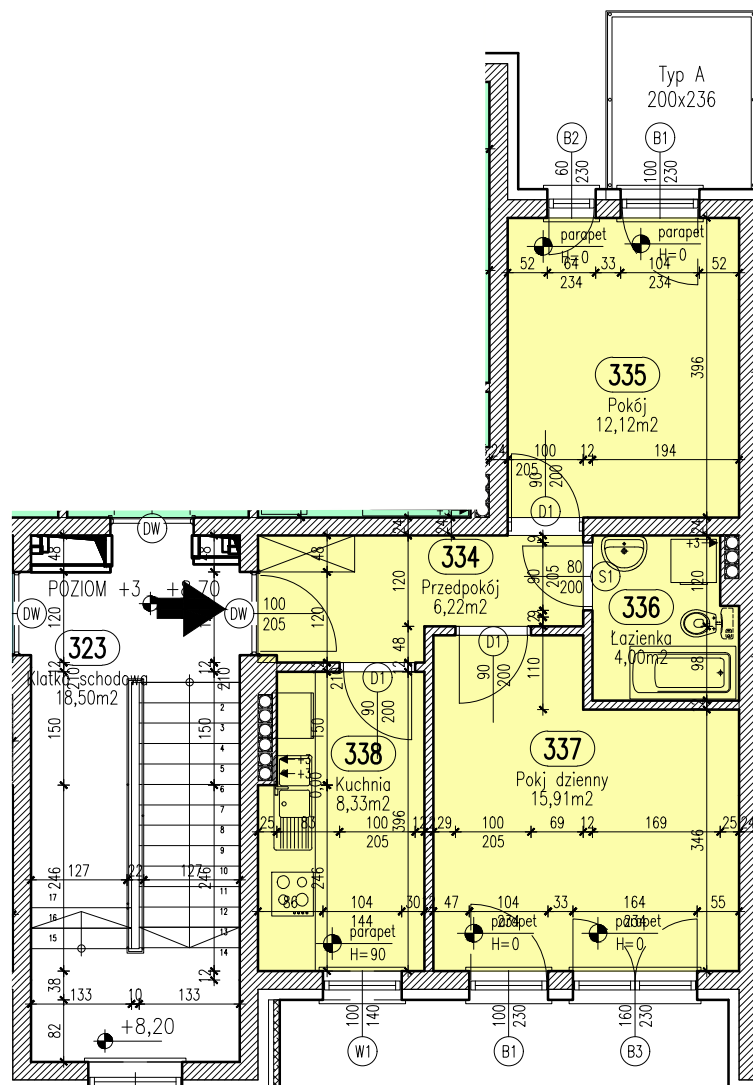

POZIOM 3 - PIĘTRO 3

Mieszkanie A21

Zestawienie pomieszczeń		
Numer	Nazwa	Powierzchnia
334	Przedpokój	6,22m²
335	Pokój	12,12m²
336	Łazienka	4,00m²
337	Pokój dzienny	15,91m²
338	Kuchnia	8,33m²
		46,59m²

OSIEDLE "ZIELONY ZAKĄTEK" UL. WATZENRODEGO 29-31, TORUŃ

KARTA LOKALU A-21

