



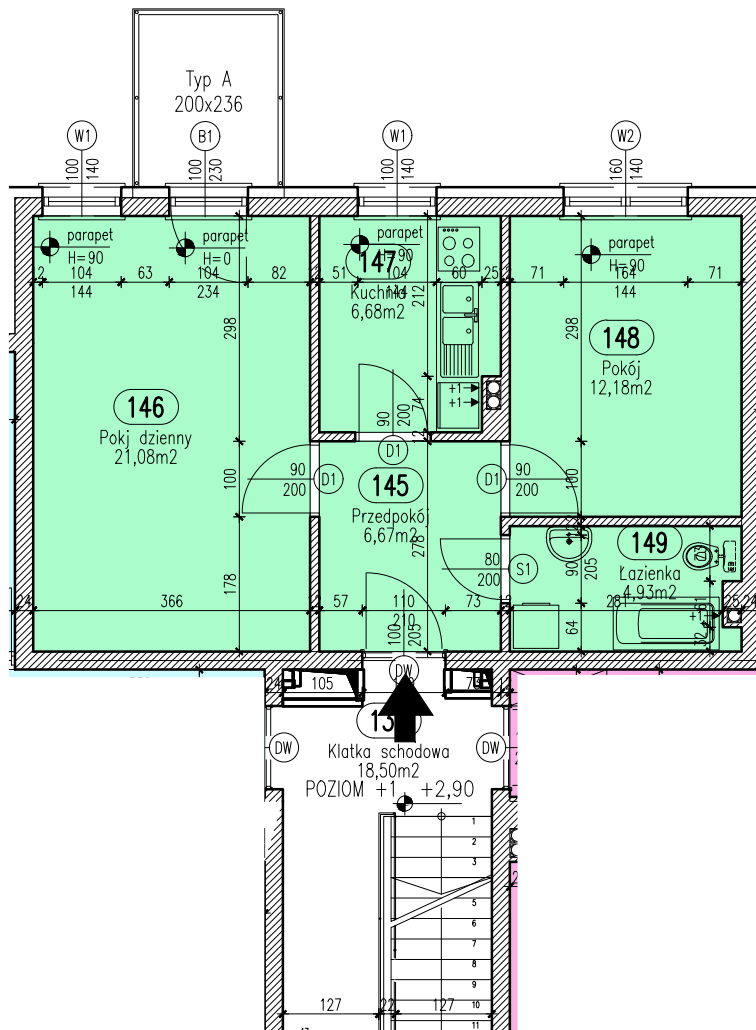


RZUT MIESZKANIA A-23

SKALA 1:100

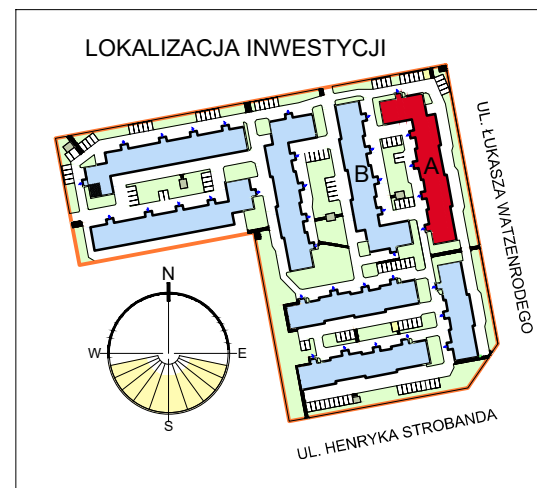

LOKALIZACJA MIESZKANIA W BLOKU

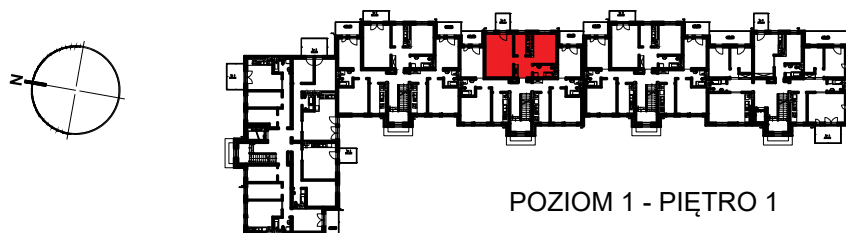

POZIOM 1 - PIĘTRO 1

Mieszkanie A23

Zestawienie pomieszczeń		
Numer	Nazwa	Powierzchnia
145	Przedpokój	6,67m ²
146	Pokój dzienny	21,08m ²
147	Kuchnia	6,68m ²
148	Pokój	12,18m ²
149	Łazienka	4,93m ²
		51,54m ²

OSIEDLE "ZIELONY ZAKĄTEK" UL. WATZENRODEGO 29-31, TORUŃ

KARTA LOKALU A-23

