

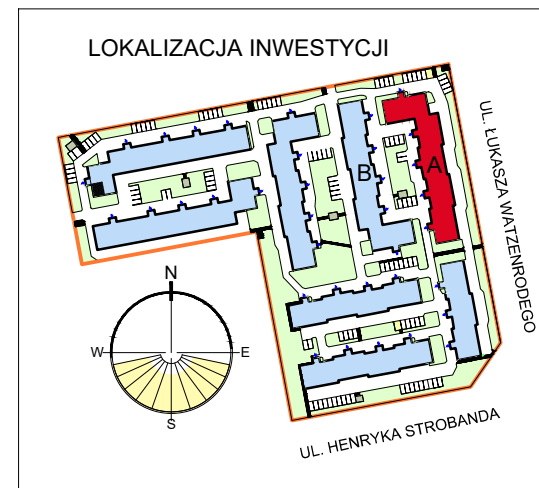


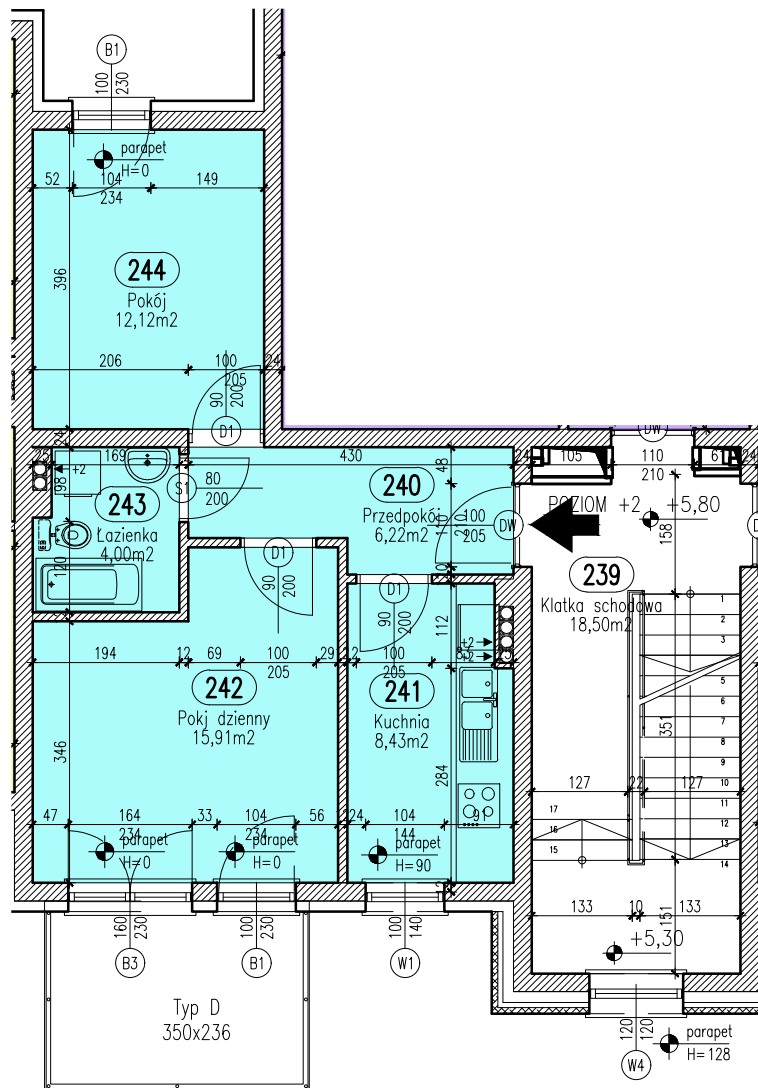

RZUT MIESZKANIA A-25

SKALA 1:100

LOKALIZACJA MIESZKANIA W BLOKU

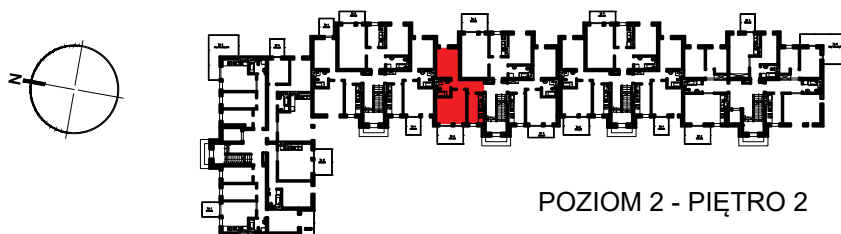

POZIOM 2 - PIĘTRO 2

Mieszkanie A25

Zestawienie pomieszczeń		
Numer	Nazwa	Powierzchnia
240	Przedpokój	6,22m ²
241	Kuchnia	8,43m ²
242	Pokj dzienny	15,91m ²
243	Łazienka	4,00m ²
244	Pokój	12,12m ²
		46,68m ²

OSIEDLE "ZIELONY ZAKĄTEK" UL. WATZENRODEGO 29-31, TORUŃ

KARTA LOKALU A-25

