



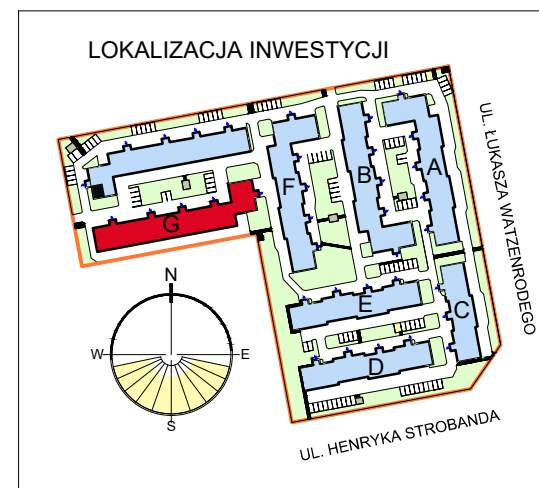

RZUT MIESZKANIA G-1
SKALA 1:100

LOKALIZACJA MIESZKANIA W BLOKU

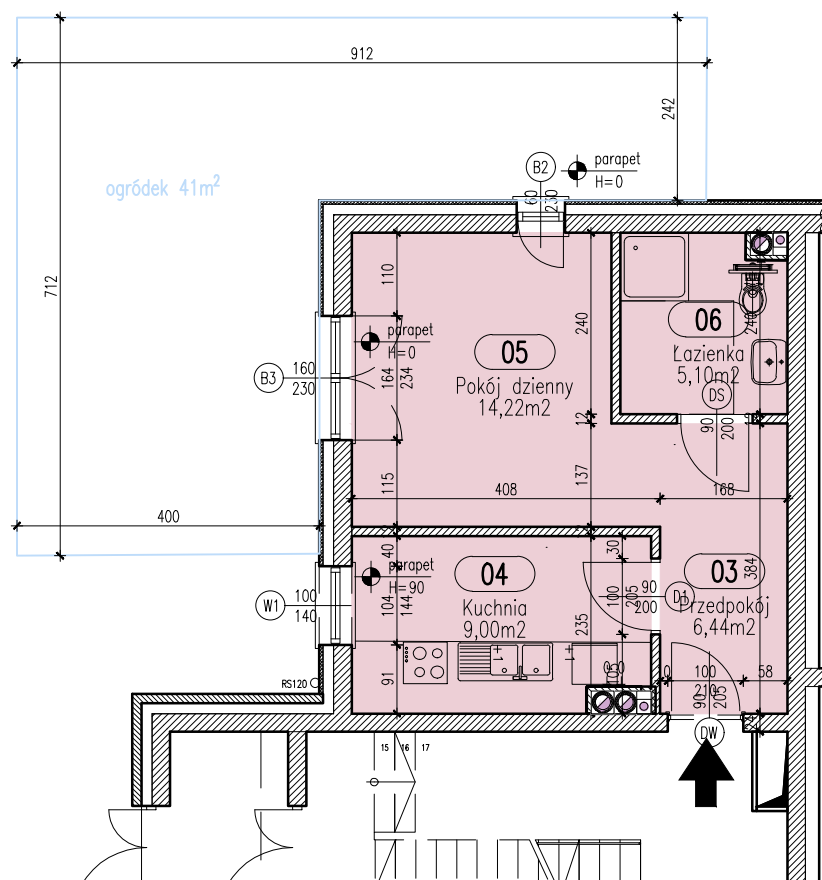

Mieszkanie G1

Zestawienie pomieszczeń		
Numer	Nazwa	Powierzchnia
03	Przedpokój	6,44m ²
04	Kuchnia	9,00m ²
05	Pokój dzienny	14,22m ²
06	Łazienka	5,10m ²
		34,76m ²

OSIEDLE "ZIELONY ZAKĄTEK" UL. WATZENRODEGO 45, TORUŃ

KARTA LOKALU G-1

