

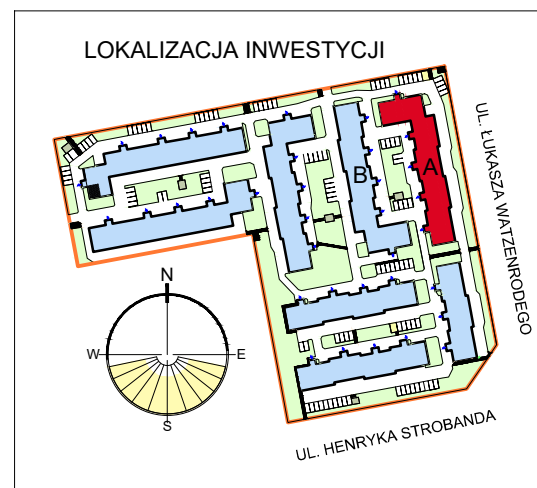


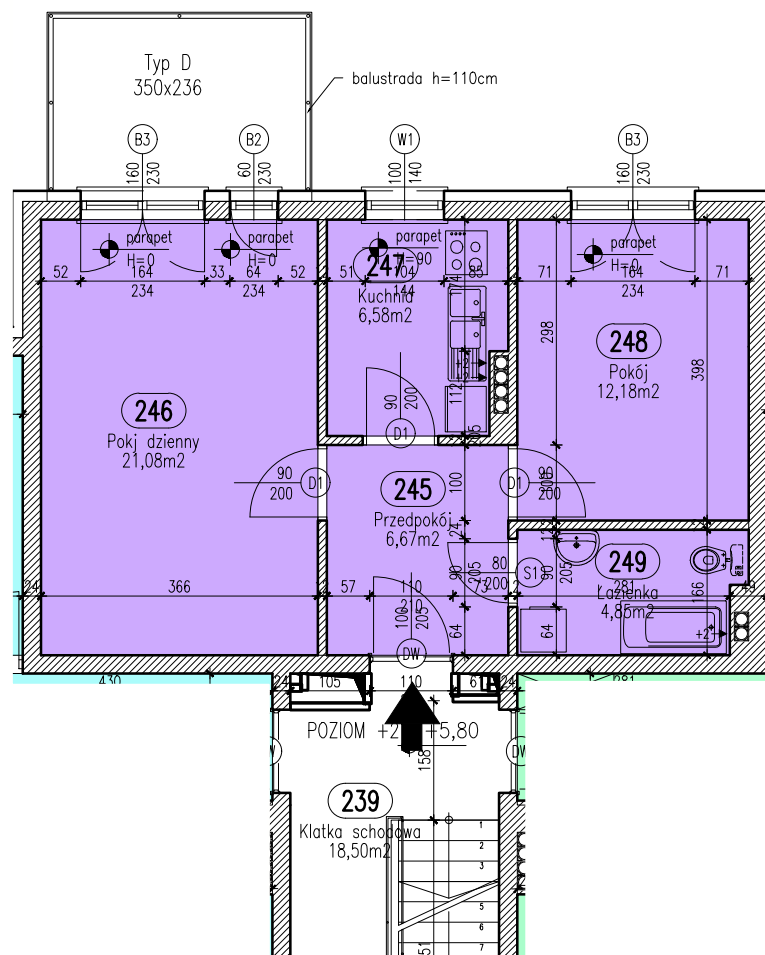

RZUT MIESZKANIA A-26

SKALA 1:100

LOKALIZACJA MIESZKANIA W BLOKU

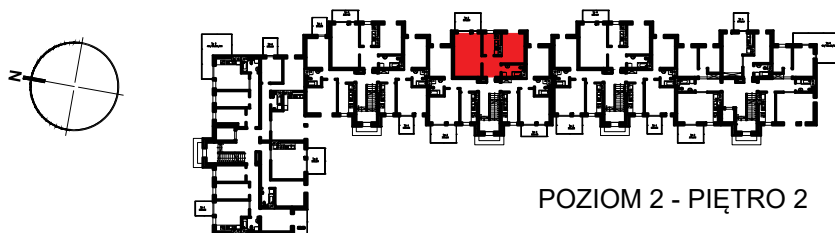

Mieszkanie A26

Zestawienie pomieszczeń

Numer	Nazwa	Powierzchnia
245	Przedpokój	6,67m ²
246	Pokój dzienny	21,08m ²
247	Kuchnia	6,58m ²
248	Pokój	12,18m ²
249	Łazienka	4,85m ²
		51,36m ²

OSIEDLE "ZIELONY ZAKĄTEK" UL. WATZENRODEGO 29-31, TORUŃ

KARTA LOKALU A-26

