



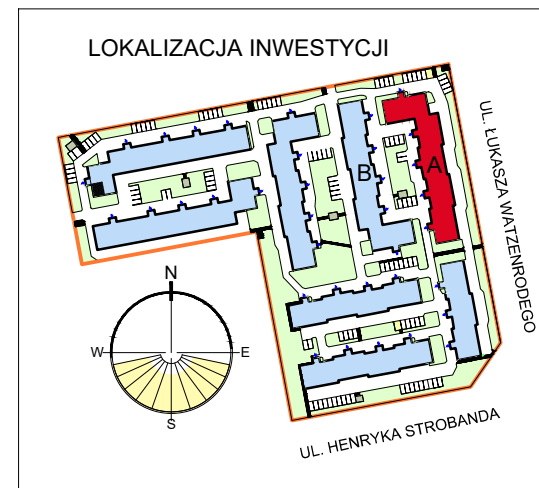

RZUT MIESZKANIA A-27

SKALA 1:100

LOKALIZACJA MIESZKANIA W BLOKU

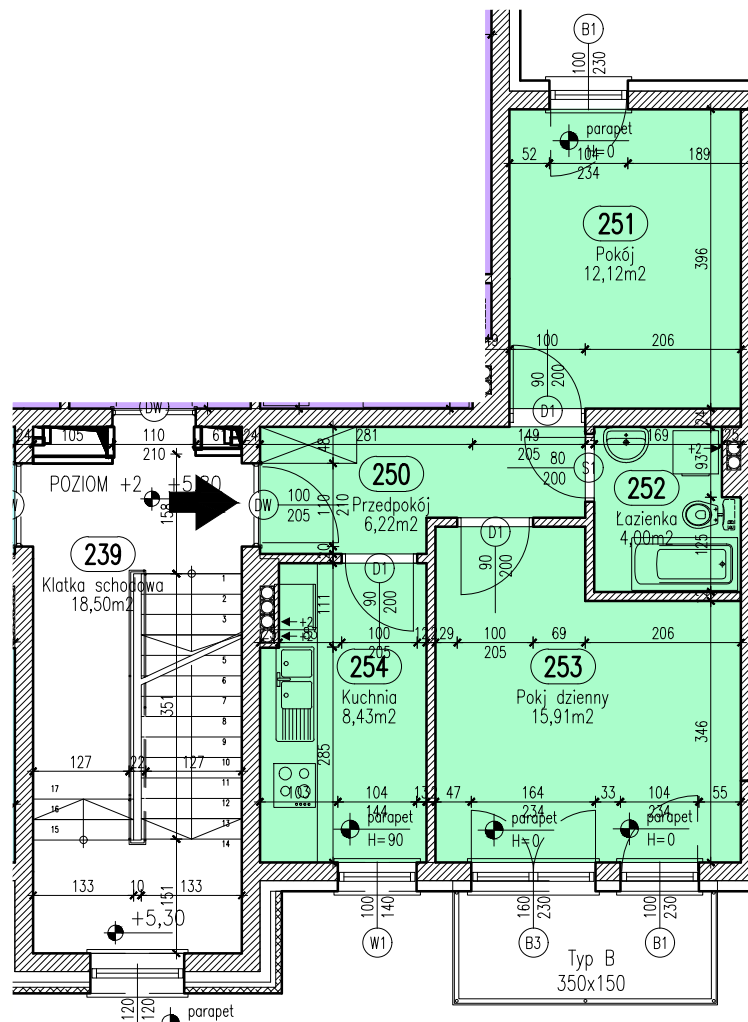

POZIOM 2 - PIĘTRO 2

Mieszkanie A27

Zestawienie pomieszczeń		
Numer	Nazwa	Powierzchnia
250	Przedpokój	6,22m²
251	Pokój	12,12m²
252	Łazienka	4,00m²
253	Pokój dzienny	15,91m²
254	Kuchnia	8,43m²
		46,68m²

OSIEDLE "ZIELONY ZAKĄTEK" UL. WATZENRODEGO 29-31, TORUŃ

KARTA LOKALU A-27

