

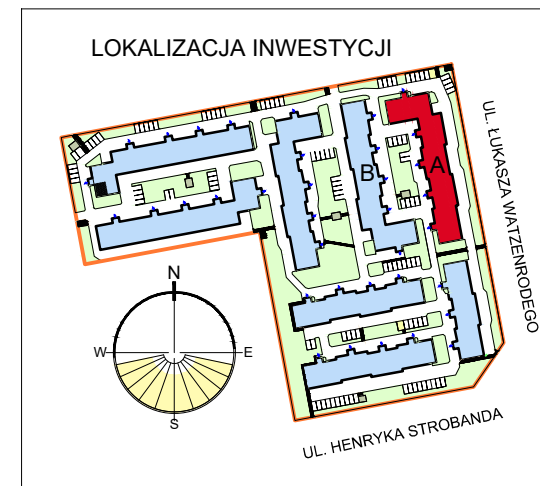


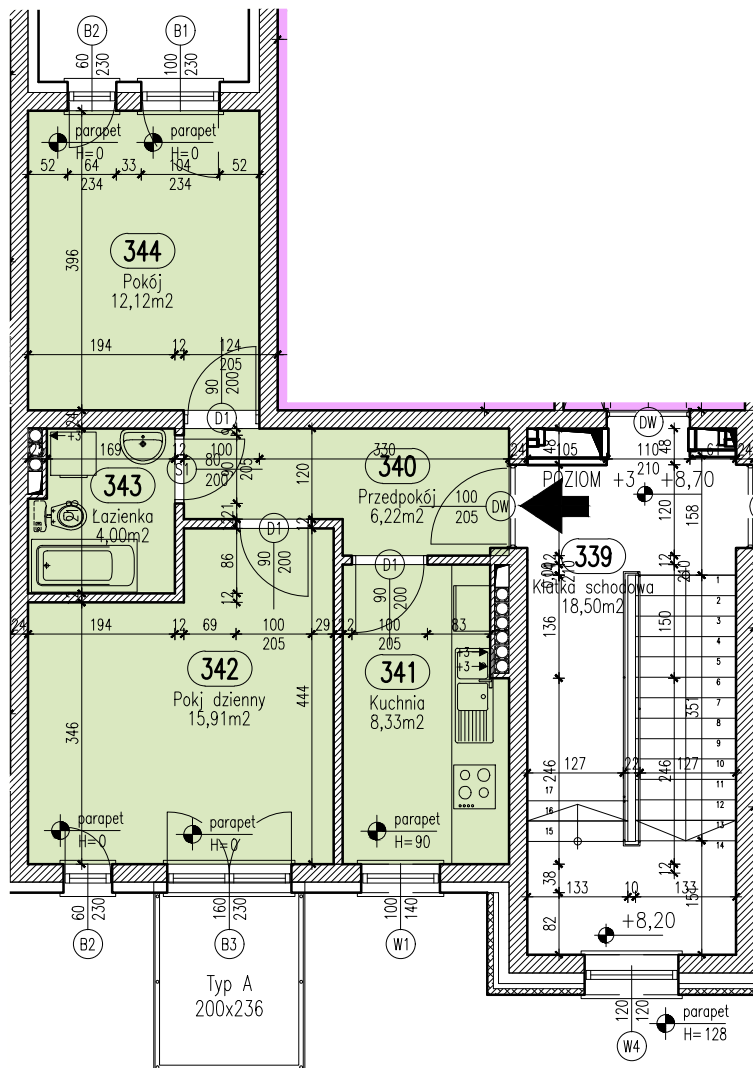

RZUT MIESZKANIA A-28
SKALA 1:100

LOKALIZACJA MIESZKANIA W BLOKU

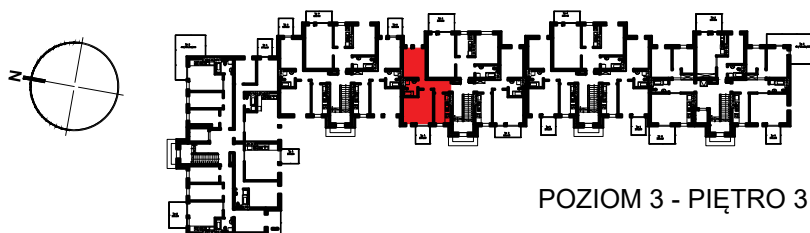

POZIOM 3 - PIĘTRO 3

Mieszkanie A28

Zestawienie pomieszczeń

Numer	Nazwa	Powierzchnia
340	Przedpokój	6,22m ²
341	Kuchnia	8,33m ²
342	Pokój dzienny	15,91m ²
343	Łazienka	4,00m ²
344	Pokój	12,12m ²
		46,59m ²

OSIEDLE "ZIELONY ZAKĄTEK" UL. WATZENRODEGO 29-31, TORUŃ

KARTA LOKALU A-28

