


OSIEDLE "ZIELONY ZAKĄTEK"
UL. WATZENRODEGO 47, TORUŃ

LOKALIZACJA INWESTYCJI

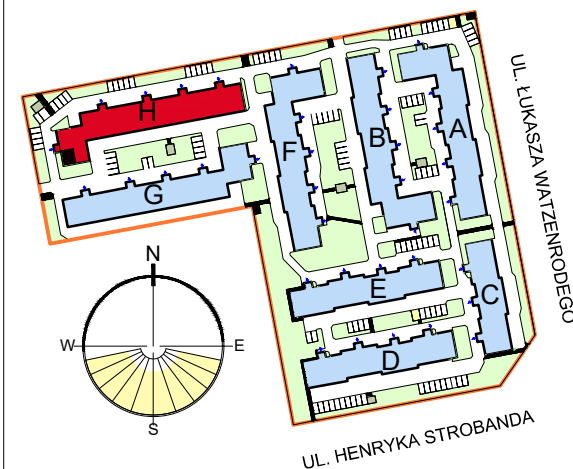


Zestawienie pomieszczeń

Numer	Nazwa	Powierzchnia
103	Przedpokój	8,60m ²
104	Pokój	7,89m ²
105	Salon+aneks	12,85m ²
106	Łazienka	4,05m ²
107	Pokój	10,93m ²
108	Pokój	8,95m ²
		53,27m ²

KARTA LOKALU H-1

BUDYNEK H - PIĘTRO 1

- Podane wymiary balkonu dotyczą gabarytów płyty balkonu, bez uwzględnienia barier i elementów obudowy.
- Powierzchnie lokali zostały policzone w świetle elementów konstrukcyjnych, bez uwzględnienia wykończenia ścian.

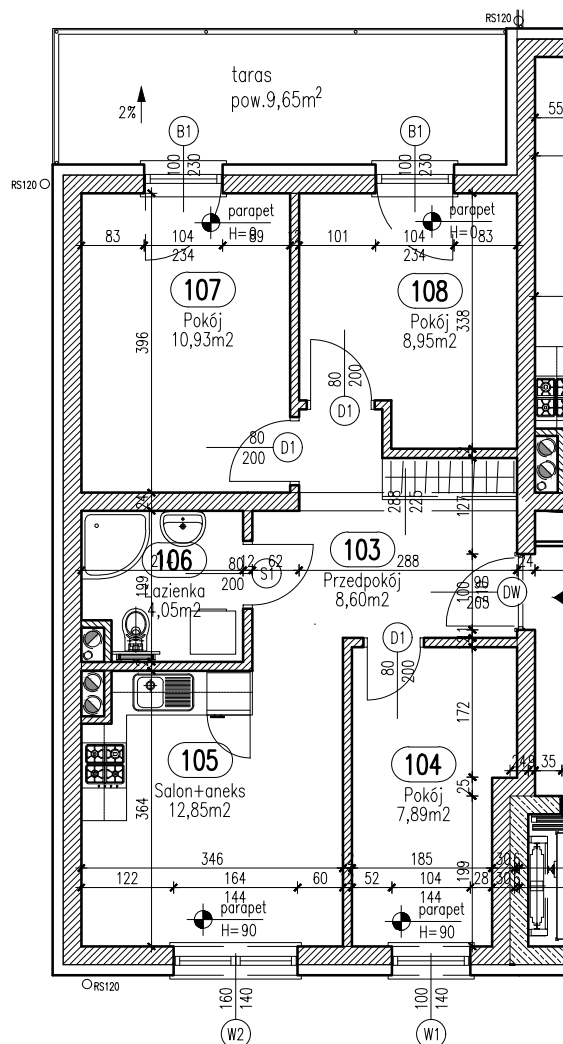

RZUT MIESZKANIA H-1
SKALA 1:100

LOKALIZACJA MIESZKANIA W BLOKU

