



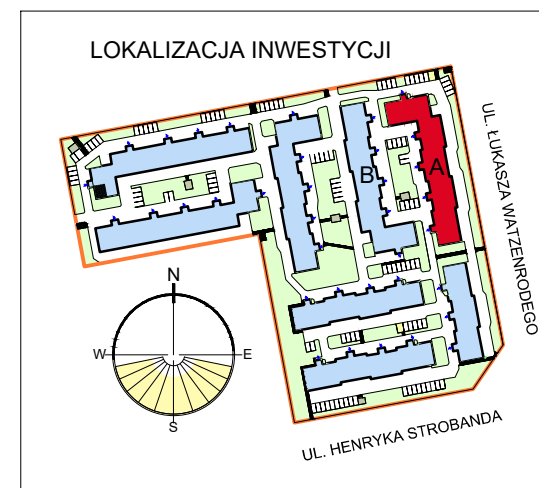

RZUT MIESZKANIA A-03
SKALA 1:100

LOKALIZACJA MIESZKANIA W BLOKU

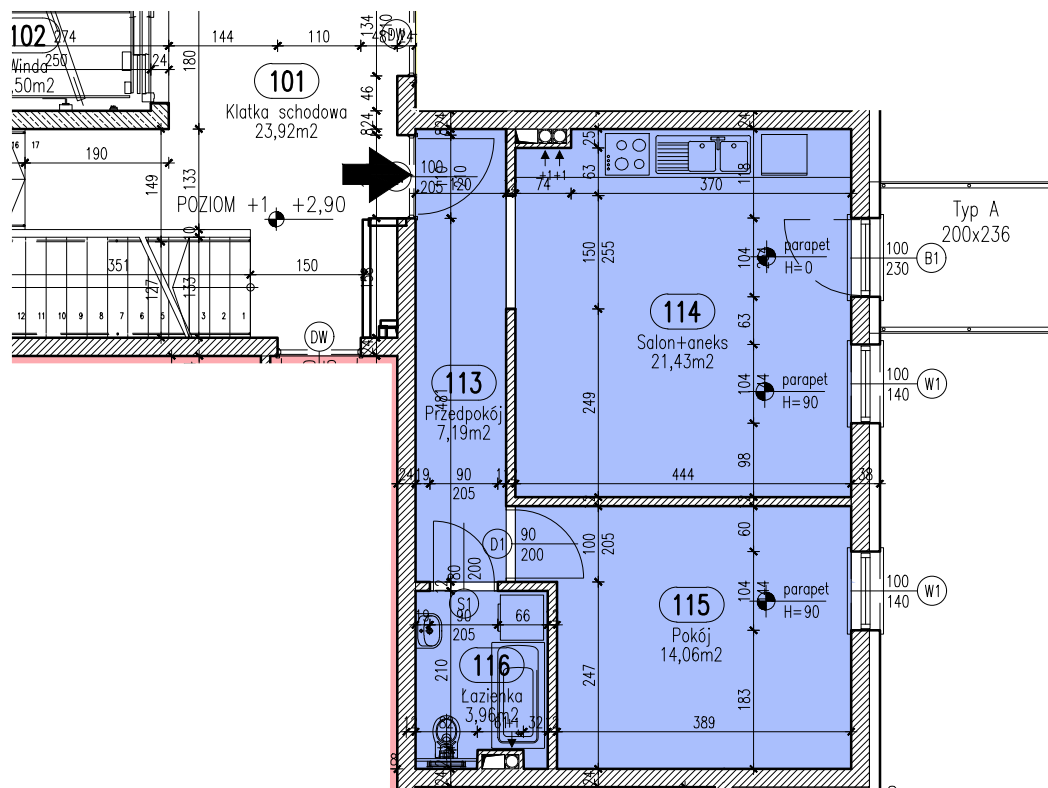

POZIOM 1 - PIĘTRO 1

Mieszkanie A3

Zestawienie pomieszczeń

Numer	Nazwa	Powierzchnia
113	Przedpokój	7,19m2
114	Salon+aneks	21,43m2
115	Pokój	14,06m2
116	Łazienka	3,96m2
		46,63m2

OSIEDLE "ZIELONY ZAKĄTEK" UL. WATZENRODEGO 29-31, TORUŃ

KARTA LOKALU A-03

