



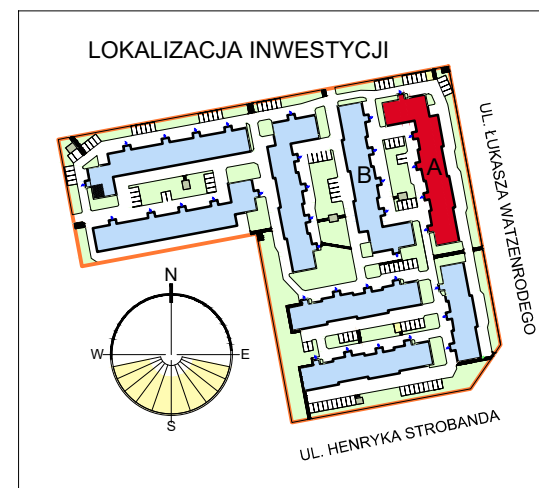

RZUT MIESZKANIA A-30

SKALA 1:100

LOKALIZACJA MIESZKANIA W BLOKU

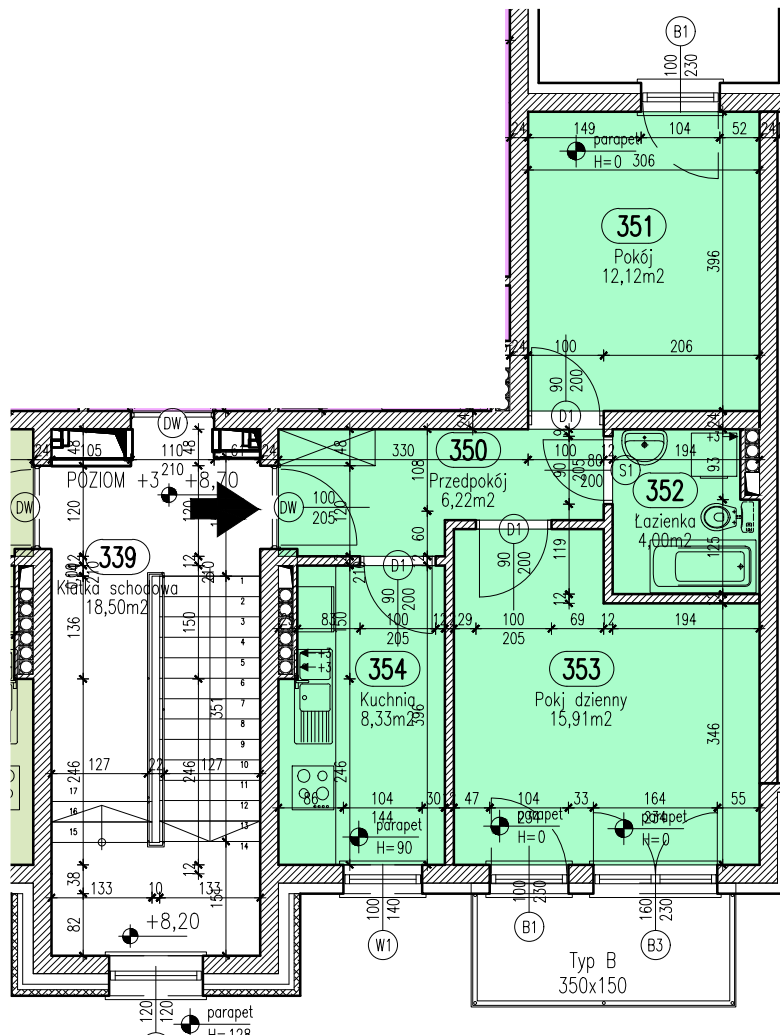

POZIOM 3 - PIĘTRO 3

Mieszkanie A30

Zestawienie pomieszczeń		
Numer	Nazwa	Powierzchnia
350	Przedpokój	6,22m ²
351	Pokój	12,12m ²
352	Łazienka	4,00m ²
353	Pokój dzienny	15,91m ²
354	Kuchnia	8,33m ²
		46,59m ²

OSIEDLE "ZIELONY ZAKĄTEK" UL. WATZENRODEGO 29-31, TORUŃ

KARTA LOKALU A-30

