
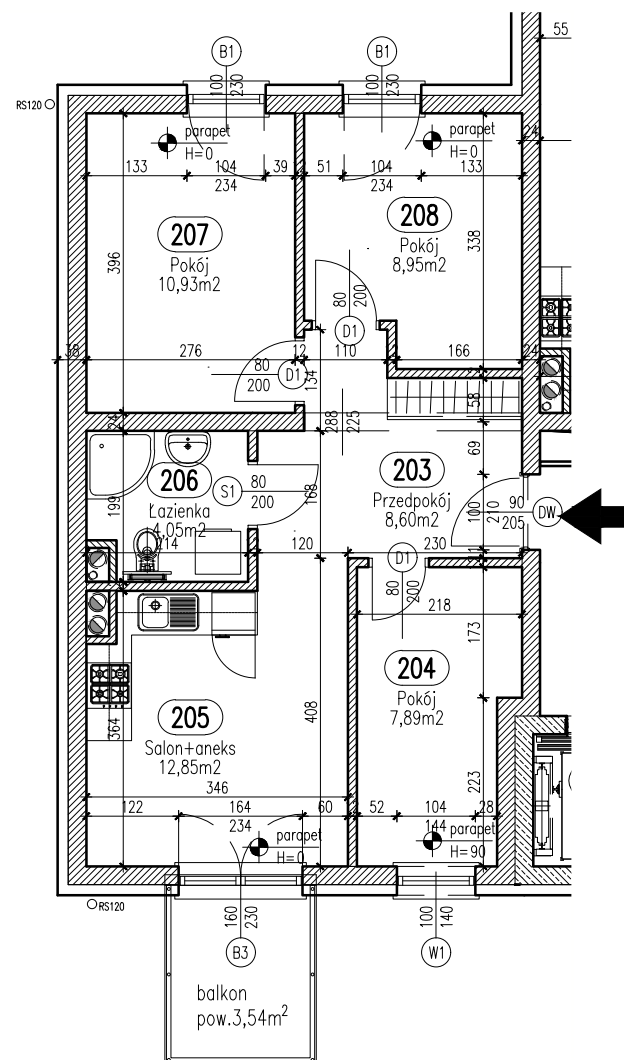


OSIEDLE "ZIELONY ZAKĄTEK"
UL. WATZENRODEGO 47, TORUŃ

LOKALIZACJA INWESTYCJI

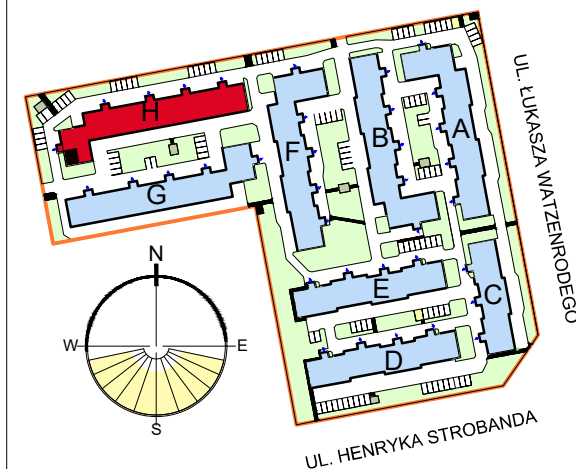


RZUT MIESZKANIA H-4
SKALA 1:100

Zestawienie pomieszczeń

Numer	Nazwa	Powierzchnia
203	Przedpokój	8,60m ²
204	Pokój	7,89m ²
205	Salon+aneks	12,85m ²
206	Łazienka	4,05m ²
207	Pokój	10,93m ²
208	Pokój	8,95m ²
		53,27m ²

LOKALIZACJA MIESZKANIA W BLOKU

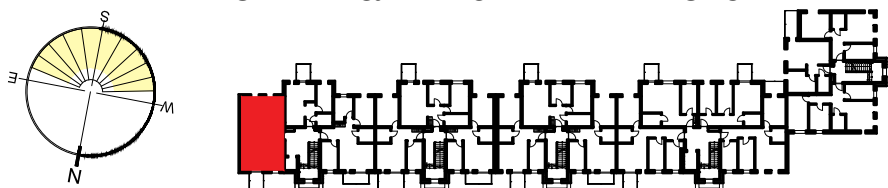

KARTA LOKALU H-4

BUDYNEK H - PIĘTRO 2

- Podane wymiary balkonu dotyczą gabarytów płyty balkonu, bez uwzględnienia barier i elementów obudowy.
- Powierzchnie lokali zostały policzone w świetle elementów konstrukcyjnych, bez uwzględnienia wykończenia ścian.