


OSIEDLE "ZIELONY ZAKĄTEK"
UL. WATZENRODEGO 47, TORUŃ

LOKALIZACJA INWESTYCJI

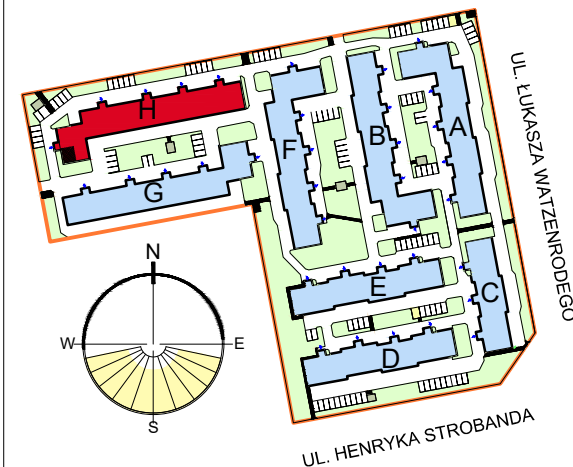


Zestawienie pomieszczeń

Numer	Nazwa	Powierzchnia
209	Przedpokój	4,45m ²
210	Salon+aneks	18,09m ²
211	Pokój	8,48m ²
212	Łazienka	3,53m ²
		34,55m ²

KARTA LOKALU H-5

BUDYNEK H - PIĘTRO 2

- Podane wymiary balkonu dotyczą gabarytów płyty balkonu, bez uwzględnienia barier i elementów obudowy.
- Powierzchnie lokali zostały policzone w świetle elementów konstrukcyjnych, bez uwzględnienia wykończenia ścian.

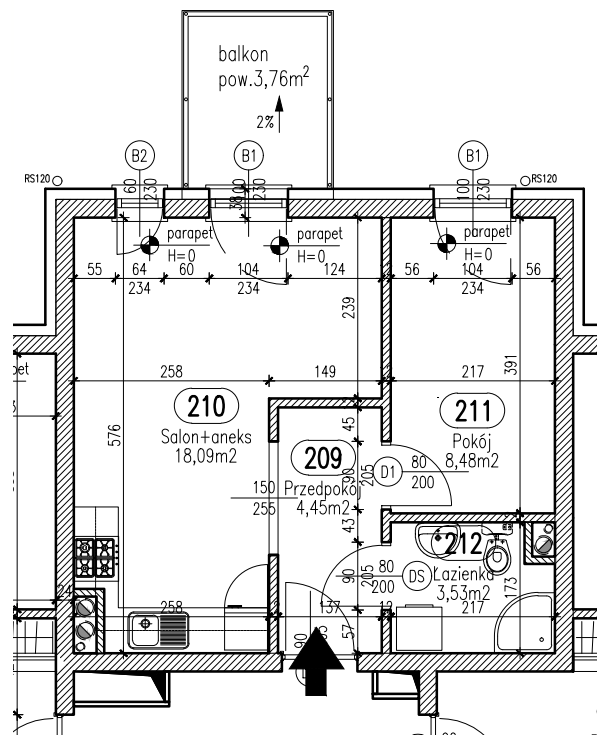

RZUT MIESZKANIA H-5
SKALA 1:100

LOKALIZACJA MIESZKANIA W BLOKU

