
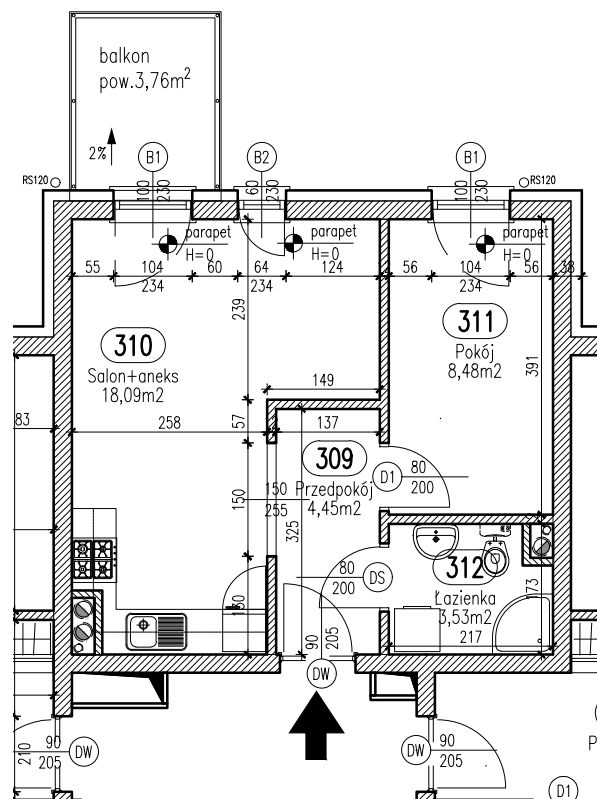


OSIEDLE "ZIELONY ZAKĄTEK"
UL. WATZENRODEGO 47, TORUŃ

LOKALIZACJA INWESTYCJI

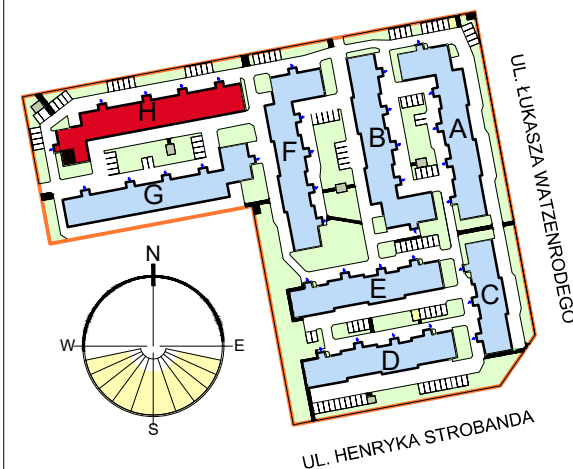


RZUT MIESZKANIA H-8
SKALA 1:100

Zestawienie pomieszczeń

Numer	Nazwa	Powierzchnia
309	Przedpokój	4,45m ²
310	Salon+aneks	18,09m ²
311	Pokój	8,48m ²
312	Łazienka	3,53m ²
		34,55m ²

LOKALIZACJA MIESZKANIA W BLOKU

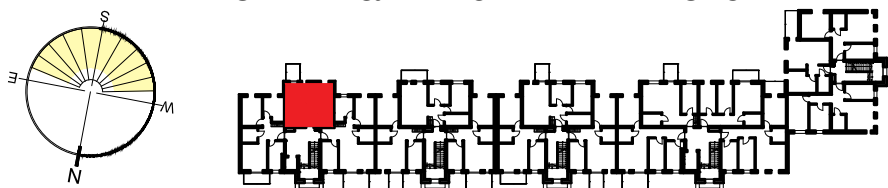

KARTA LOKALU H-8

BUDYNEK H - PIĘTRO 3

- Podane wymiary balkonu dotyczą gabarytów płyty balkonu, bez uwzględnienia barier i elementów obudowy.
- Powierzchnie lokali zostały policzone w świetle elementów konstrukcyjnych, bez uwzględnienia wykończenia ścian.