


OSIEDLE "ZIELONY ZAKĄTEK"  
UL. WATZENRODEGO 47, TORUŃ

LOKALIZACJA INWESTYCJI

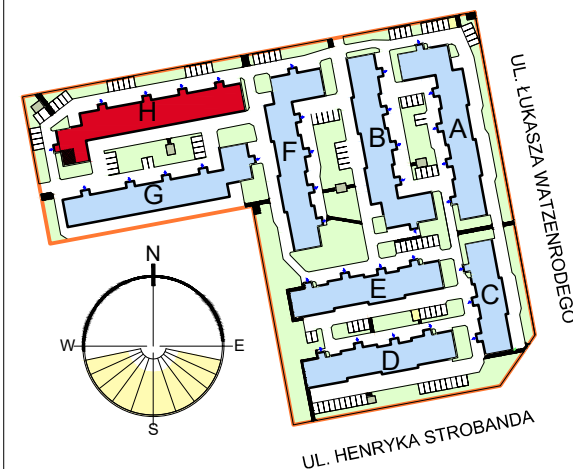


Zestawienie pomieszczeń

| Numer | Nazwa       | Powierzchnia        |
|-------|-------------|---------------------|
| 220   | Przedpokój  | 7,23m <sup>2</sup>  |
| 221   | Pokój       | 8,71m <sup>2</sup>  |
| 222   | Salon+aneks | 15,30m <sup>2</sup> |
| 223   | Łazienka    | 3,65m <sup>2</sup>  |
| 224   | Pokój       | 12,12m <sup>2</sup> |
|       |             | 47,01m <sup>2</sup> |

KARTA LOKALU H-13

BUDYNEK H - PIĘTRO 2

- Podane wymiary balkonu dotyczą gabarytów płyty balkonu, bez uwzględnienia barier i elementów obudowy.
- Powierzchnie lokali zostały policzone w świetle elementów konstrukcyjnych, bez uwzględnienia wykończenia ścian.

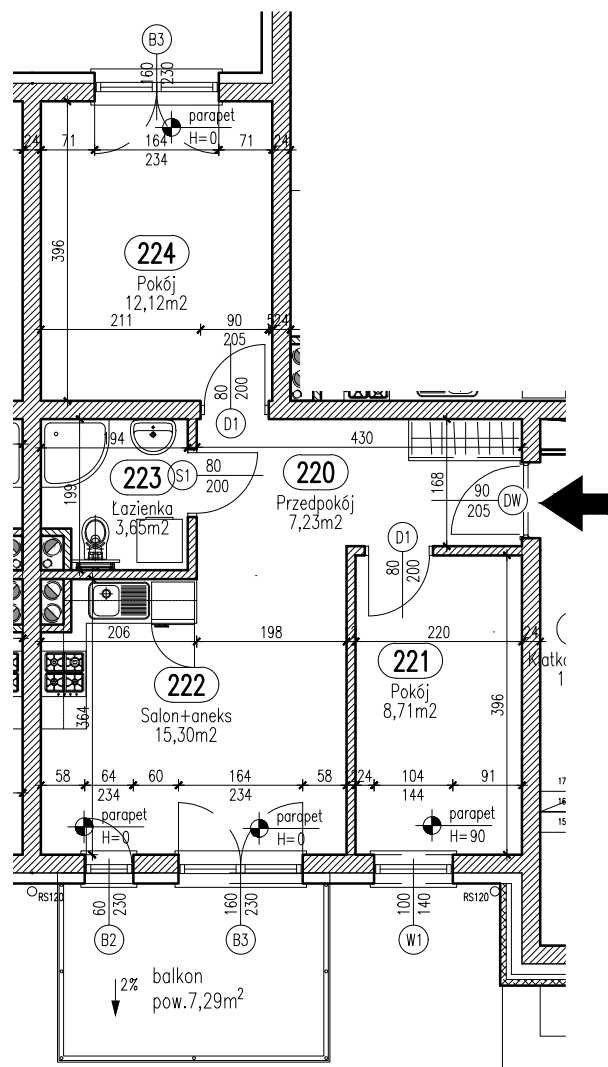

**RZUT MIESZKANIA H-13**  
**SKALA 1:100**

LOKALIZACJA MIESZKANIA W BLOKU

