


OSIEDLE "ZIELONY ZAKĄTEK"
UL. WATZENRODEGO 47, TORUŃ

LOKALIZACJA INWESTYCJI

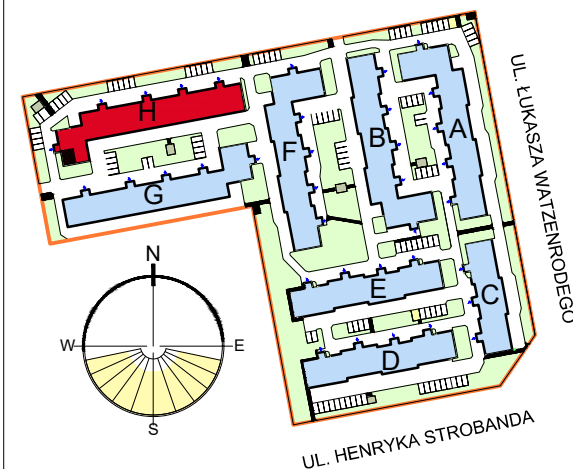


Zestawienie pomieszczeń

Numer	Nazwa	Powierzchnia
325	Przedpokój	5,84m ²
326	Kuchnia	20,74m ²
327	Pokój	8,29m ²
328	Pokój	10,99m ²
329	Łazienka	5,36m ²
		51,22m ²

KARTA LOKALU H-17

BUDYNEK H - PIĘTRO 3

- Podane wymiary balkonu dotyczą gabarytów płyty balkonu, bez uwzględnienia barierok i elementów obudowy.
- Powierzchnie lokali zostały policzone w świetle elementów konstrukcyjnych, bez uwzględnienia wykończenia ścian.

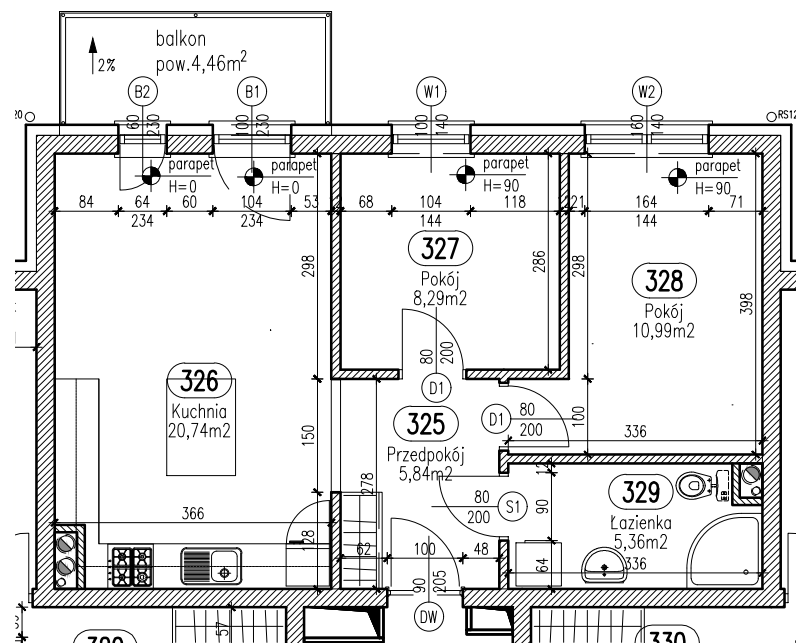

RZUT MIESZKANIA H-17
SKALA 1:100

LOKALIZACJA MIESZKANIA W BLOKU

