


OSIEDLE "ZIELONY ZAKĄTEK"
UL. WATZENRODEGO 47, TORUŃ

LOKALIZACJA INWESTYCJI

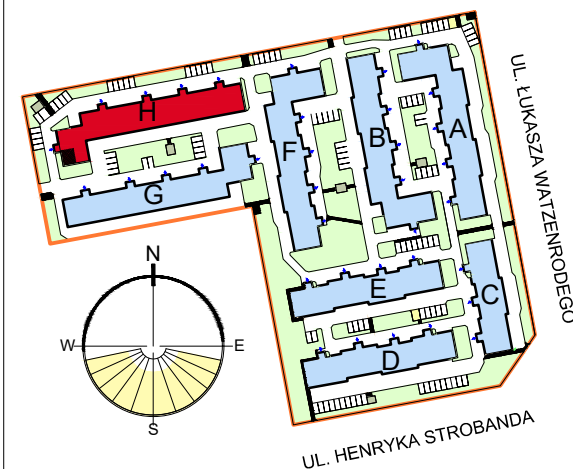


Zestawienie pomieszczeń		
Numer	Nazwa	Powierzchnia
141	Przedpokój	5,84m ²
142	Kuchnia	20,74m ²
143	Pokój	8,29m ²
144	Pokój	10,99m ²
145	Łazienka	5,36m ²
		51,22m ²

KARTA LOKALU H-20

BUDYNEK H - PIĘTRO 1

- Podane wymiary balkonu dotyczą gabarytów płyty balkonu, bez uwzględnienia barier i elementów obudowy.
- Powierzchnie lokali zostały policzone w świetle elementów konstrukcyjnych, bez uwzględnienia wykończenia ścian.

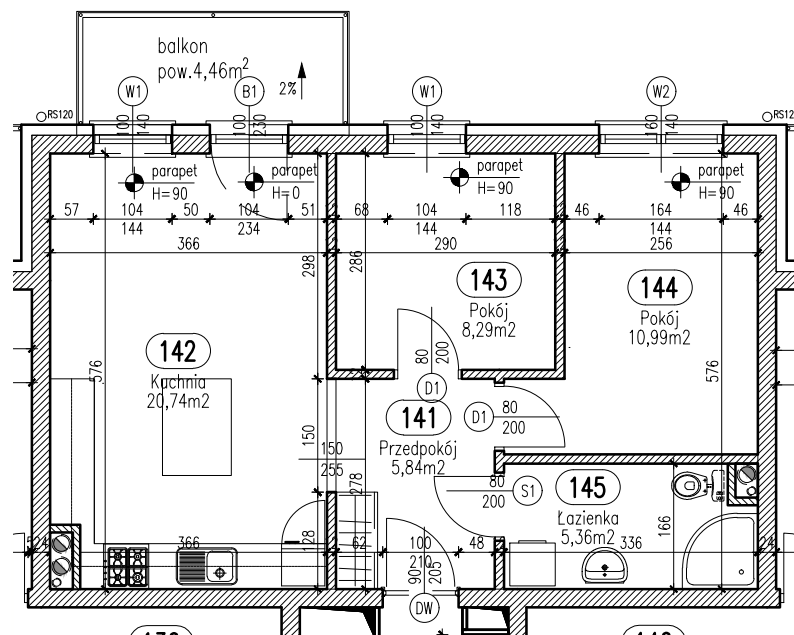

RZUT MIESZKANIA H-20
SKALA 1:100

LOKALIZACJA MIESZKANIA W BLOKU

