


OSIEDLE "ZIELONY ZAKĄTEK"
UL. WATZENRODEGO 47, TORUŃ

LOKALIZACJA INWESTYCJI

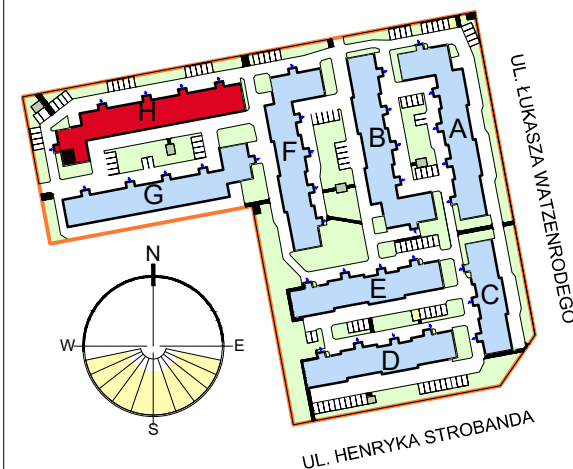

Zestawienie pomieszczeń


Numer	Nazwa	Powierzchnia
368	Przedpokój	9,53m ²
369	Pokój	12,12m ²
370	Łazienka	3,65m ²
371	Salon+aneks	16,42m ²
372	Pokój	9,56m ²
373	Pokój	8,71m ²
		59,99m ²

KARTA LOKALU H-39

BUDYNEK H - PIĘTRO 3

- Podane wymiary balkonu dotyczą gabarytów płyty balkonu, bez uwzględnienia barier i elementów obudowy.
- Powierzchnie lokali zostały policzone w świetle elementów konstrukcyjnych, bez uwzględnienia wykończenia ścian.

RZUT MIESZKANIA H-39
SKALA 1:100

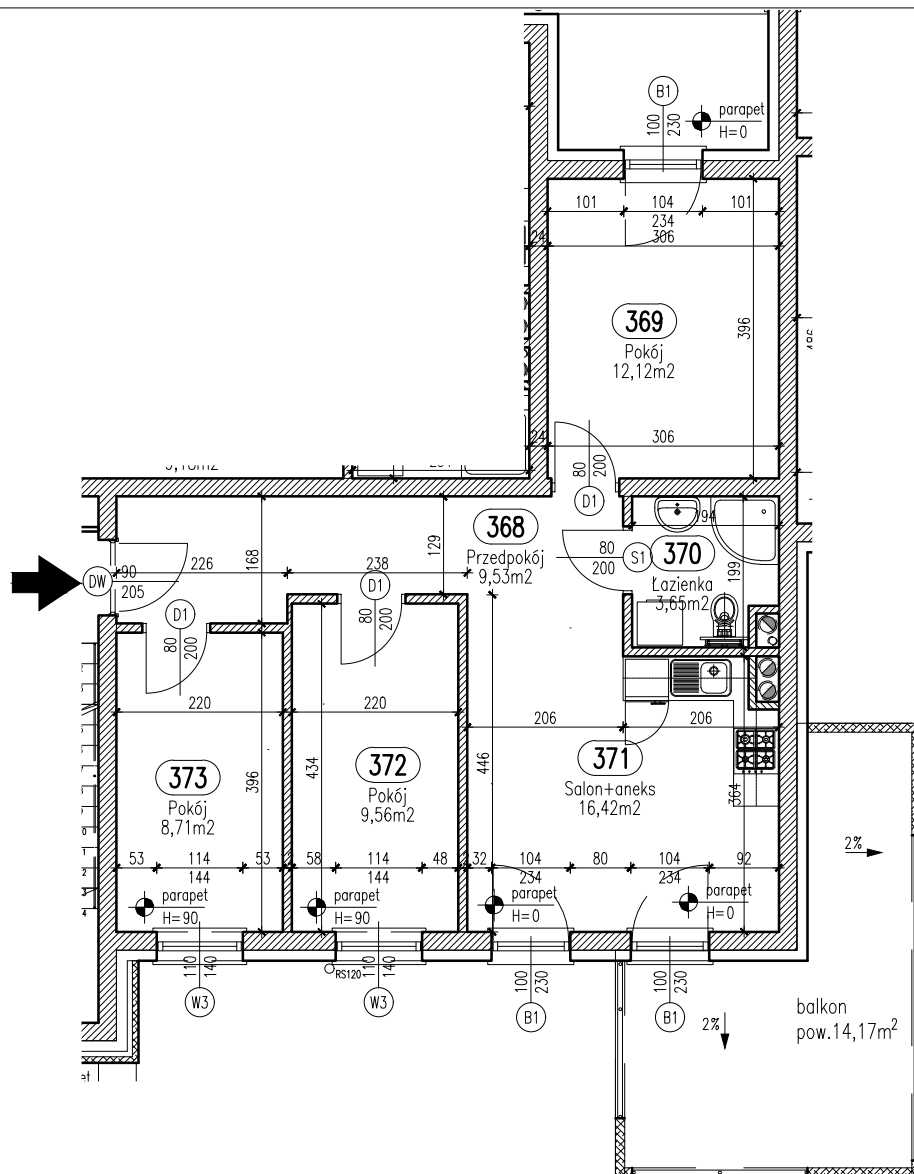

LOKALIZACJA MIESZKANIA W BLOKU

