
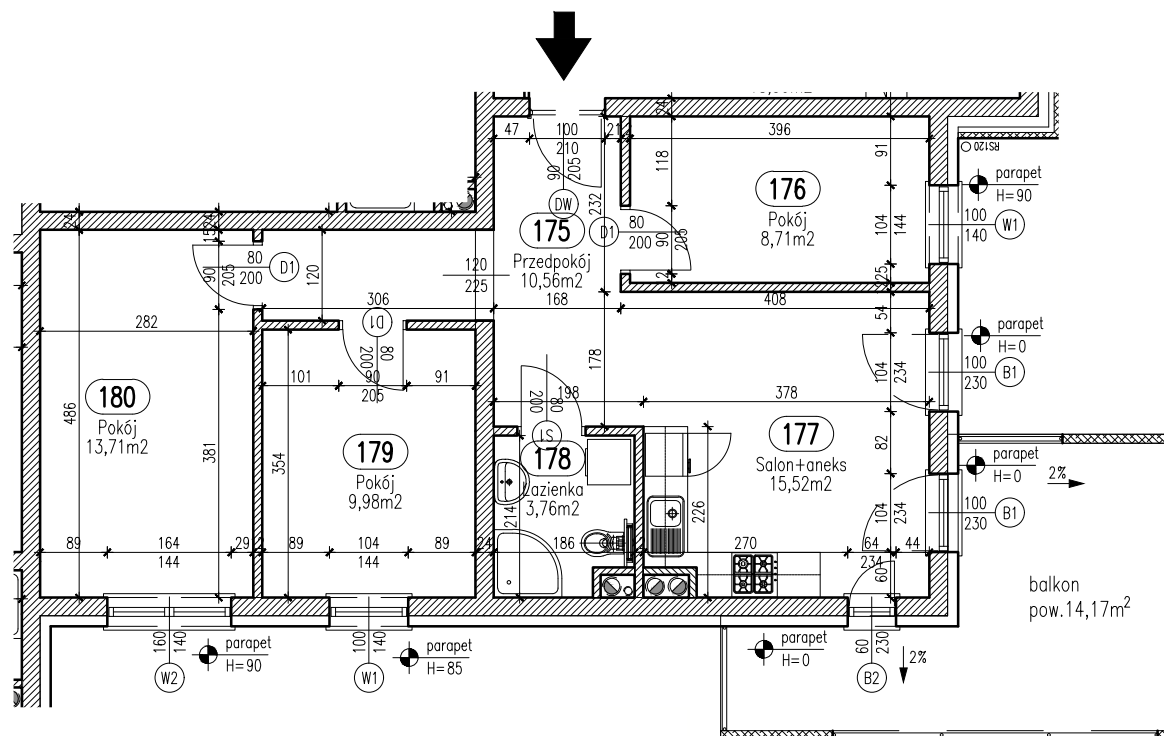


OSIEDLE "ZIELONY ZAKĄTEK"
UL. WATZENRODEGO 47, TORUŃ

LOKALIZACJA INWESTYCJI

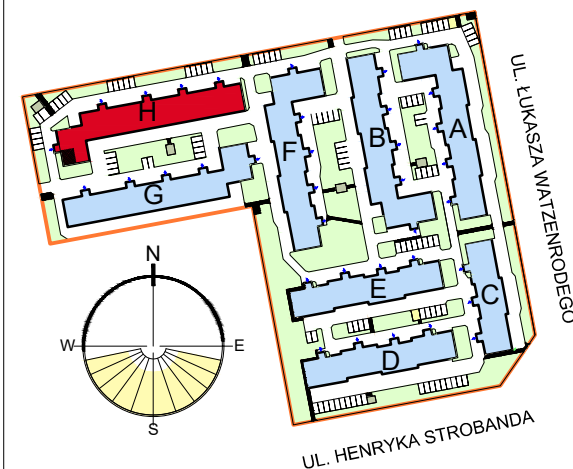


RZUT MIESZKANIA H-41
SKALA 1:100

Zestawienie pomieszczeń

Numer	Nazwa	Powierzchnia
175	Przedpokój	10,56m ²
176	Pokój	8,71m ²
177	Salon+aneks	15,52m ²
178	Łazienka	3,76m ²
179	Pokój	9,98m ²
180	Pokój	13,71m ²
		62,24m ²

LOKALIZACJA MIESZKANIA W BLOKU

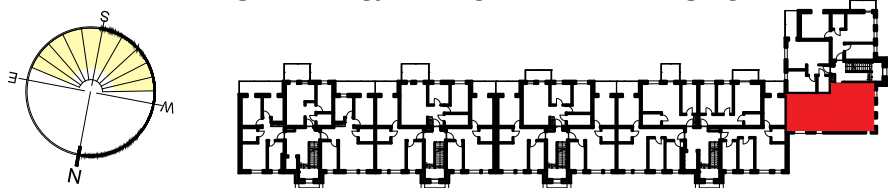

KARTA LOKALU H-41

BUDYNEK H - PIĘTRO 1

- Podane wymiary balkonu dotyczą gabarytów płyty balkonu, bez uwzględnienia barier i elementów obudowy.
- Powierzchnie lokali zostały policzone w świetle elementów konstrukcyjnych, bez uwzględnienia wykończenia ścian.