

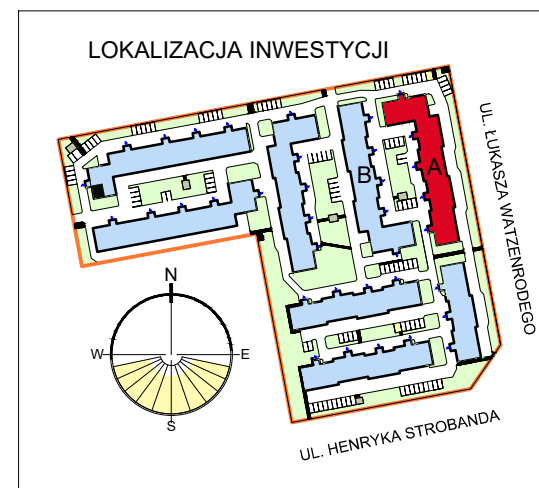


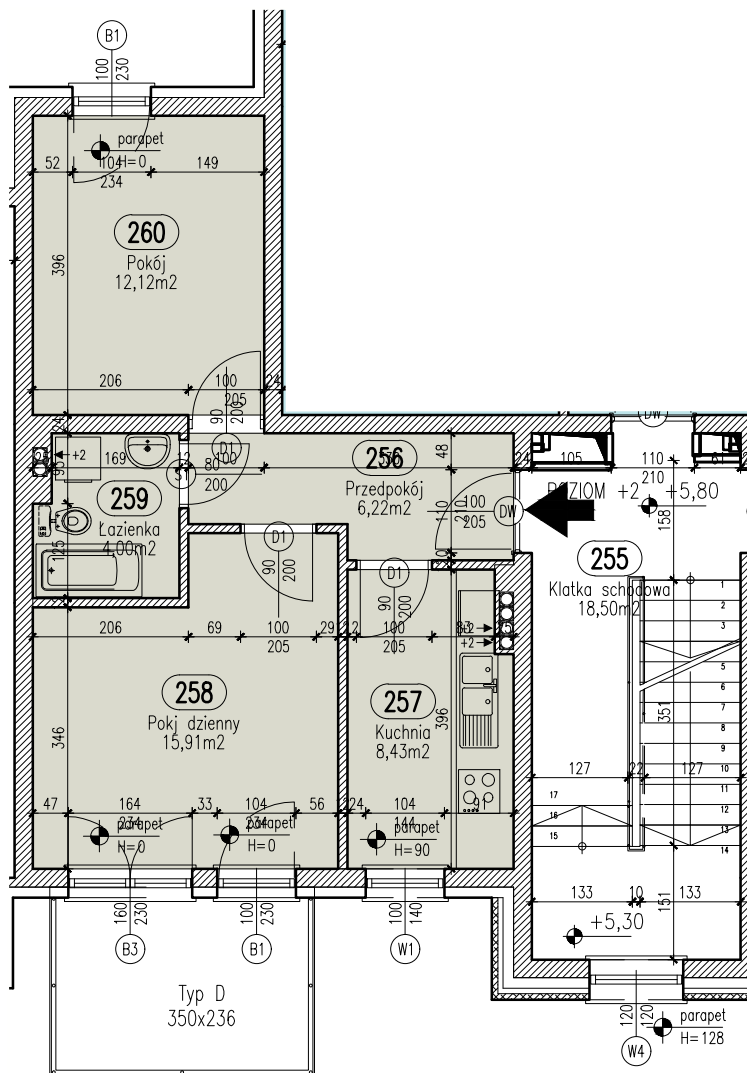

RZUT MIESZKANIA A-34

SKALA 1:100

LOKALIZACJA MIESZKANIA W BLOKU

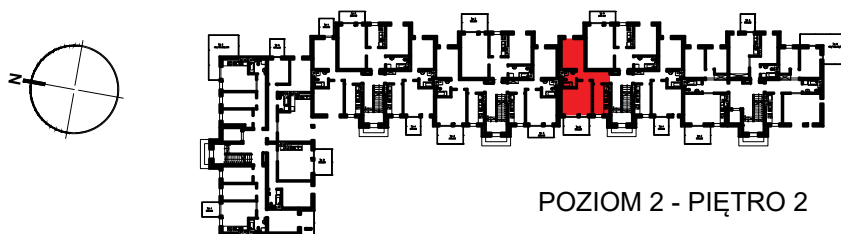

POZIOM 2 - PIĘTRO 2

Mieszkanie A34

Zestawienie pomieszczeń

Numer	Nazwa	Powierzchnia
256	Przedpokój	6,22m ²
257	Kuchnia	8,43m ²
258	Pokj dzienny	15,91m ²
259	Łazienka	4,00m ²
260	Pokój	12,12m ²
		46,68m ²

OSIEDLE "ZIELONY ZAKĄTEK" UL. WATZENRODEGO 29-31, TORUŃ

KARTA LOKALU A-34

