
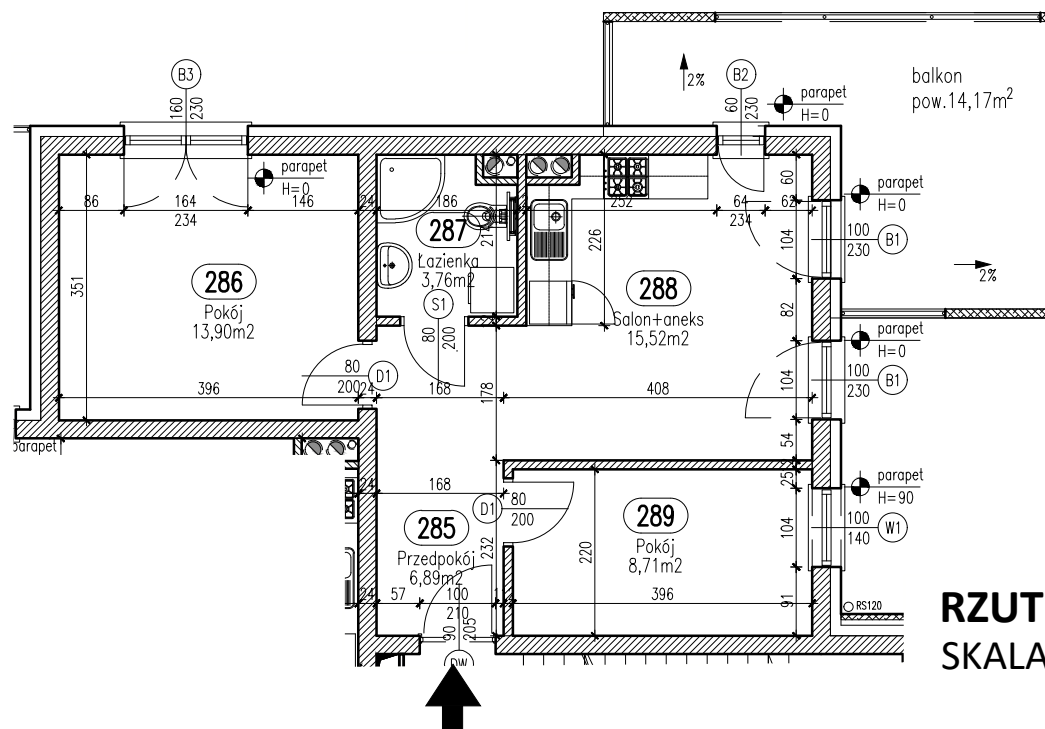


OSIEDLE "ZIELONY ZAKĄTEK"
UL. WATZENRODEGO 47, TORUŃ

LOKALIZACJA INWESTYCJI

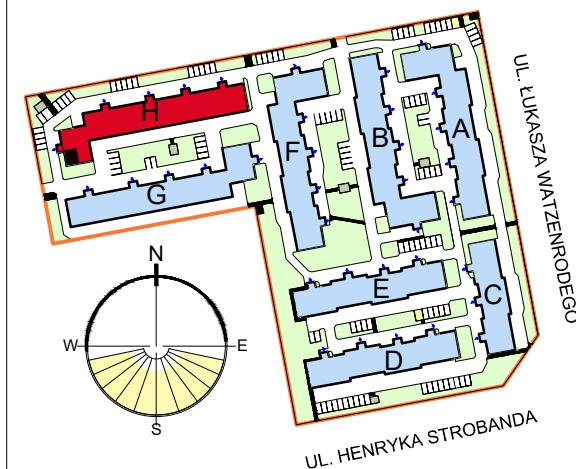


RZUT MIESZKANIA H-46
SKALA 1:100

Zestawienie pomieszczeń

Numer	Nazwa	Powierzchnia
285	Przedpokój	6,89m ²
286	Pokój	13,90m ²
287	Łazienka	3,76m ²
288	Salon+aneks	15,52m ²
289	Pokój	8,71m ²
		48,78m ²

LOKALIZACJA MIESZKANIA W BLOKU

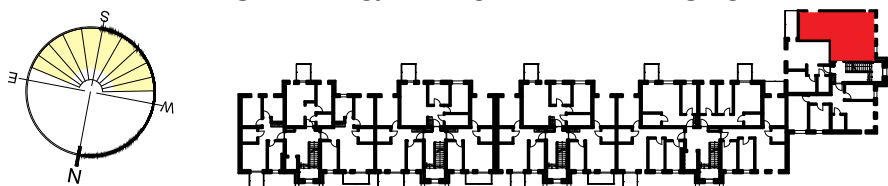

KARTA LOKALU H-46

BUDYNEK H - PIĘTRO 2

- Podane wymiary balkonu dotyczą gabarytów płyty balkonu, bez uwzględnienia barier i elementów obudowy.
- Powierzchnie lokali zostały policzone w świetle elementów konstrukcyjnych, bez uwzględnienia wykończenia ścian.