

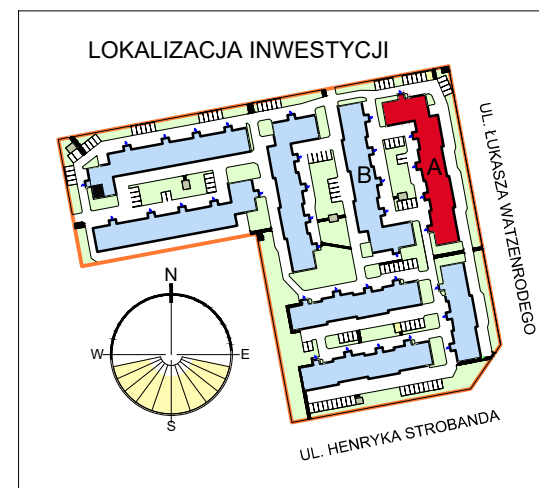


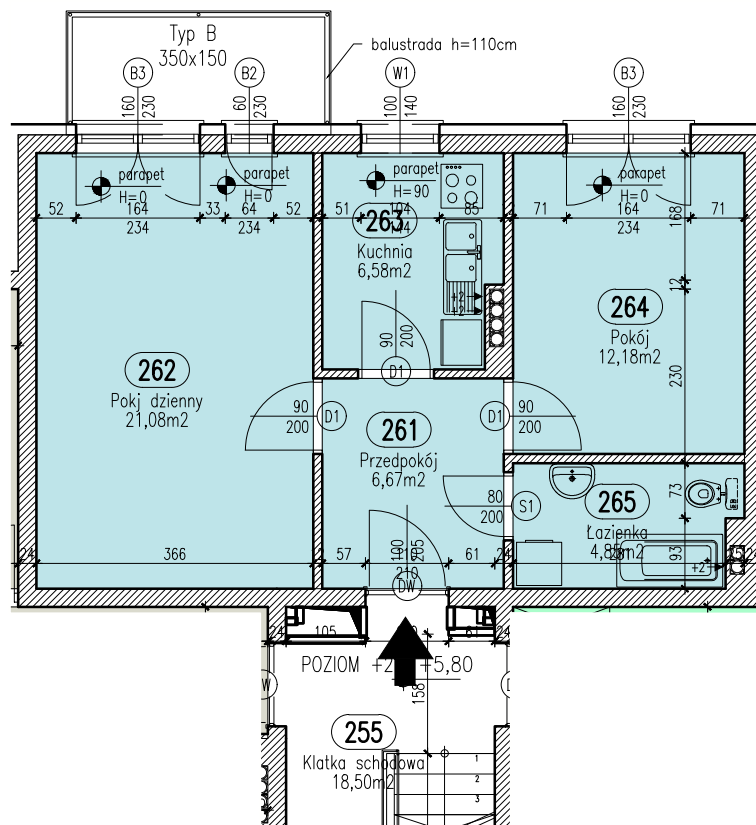

RZUT MIESZKANIA A-35

SKALA 1:100

LOKALIZACJA MIESZKANIA W BLOKU

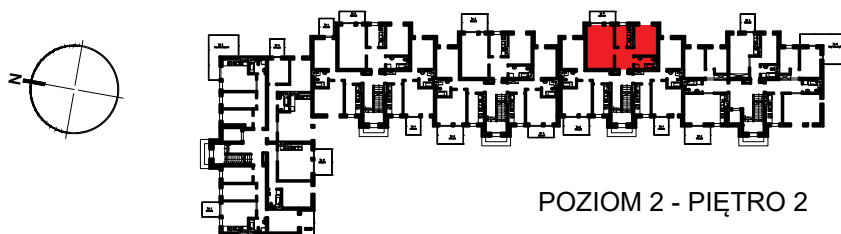

POZIOM 2 - PIĘTRO 2

Mieszkanie A35

Zestawienie pomieszczeń		
Numer	Nazwa	Powierzchnia
261	Przedpokój	6,67m ²
262	Pokj dzienny	21,08m ²
263	Kuchnia	6,58m ²
264	Pokój	12,18m ²
265	Łazienka	4,85m ²
		51,36m ²

OSIEDLE "ZIELONY ZAKĄTEK" UL. WATZENRODEGO 29-31, TORUŃ

KARTA LOKALU A-35

