

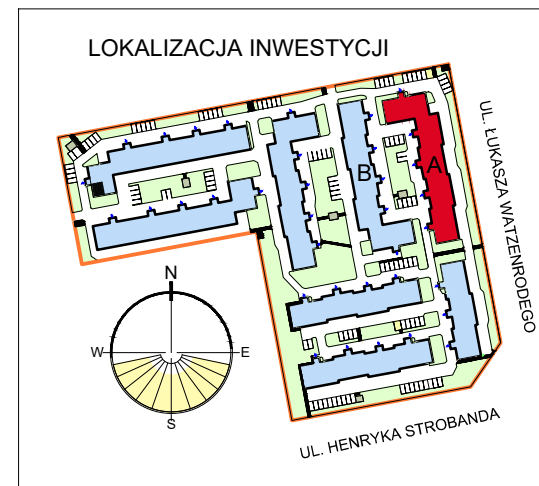


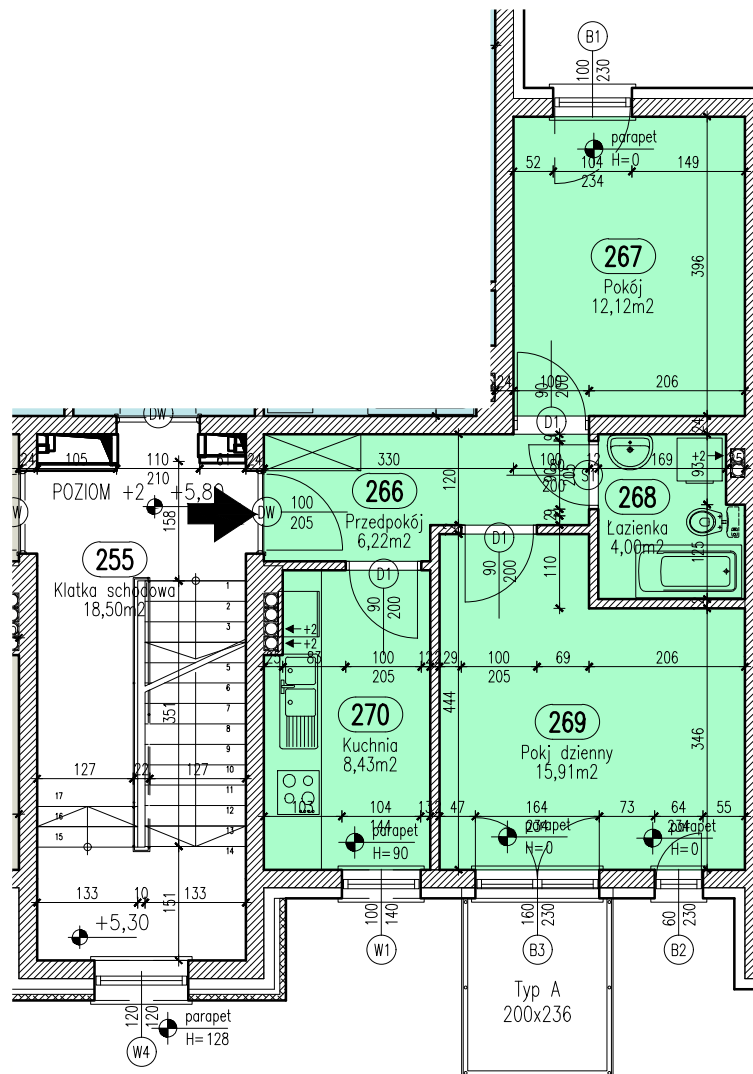

RZUT MIESZKANIA A-36

SKALA 1:100

LOKALIZACJA MIESZKANIA W BLOKU

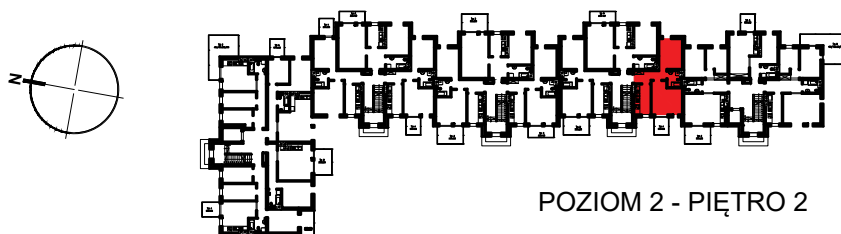

POZIOM 2 - PIĘTRO 2

Mieszkanie A36

Zestawienie pomieszczeń		
Numer	Nazwa	Powierzchnia
266	Przedpokój	6,22m²
267	Pokój	12,12m²
268	Łazienka	4,00m²
269	Pokój dzienny	15,91m²
270	Kuchnia	8,43m²
		46,68m²

OSIEDLE "ZIELONY ZAKĄTEK" UL. WATZENRODEGO 29-31, TORUŃ

KARTA LOKALU A-36

