

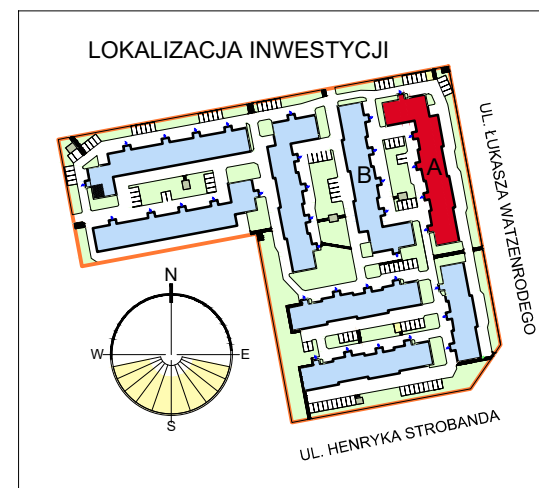


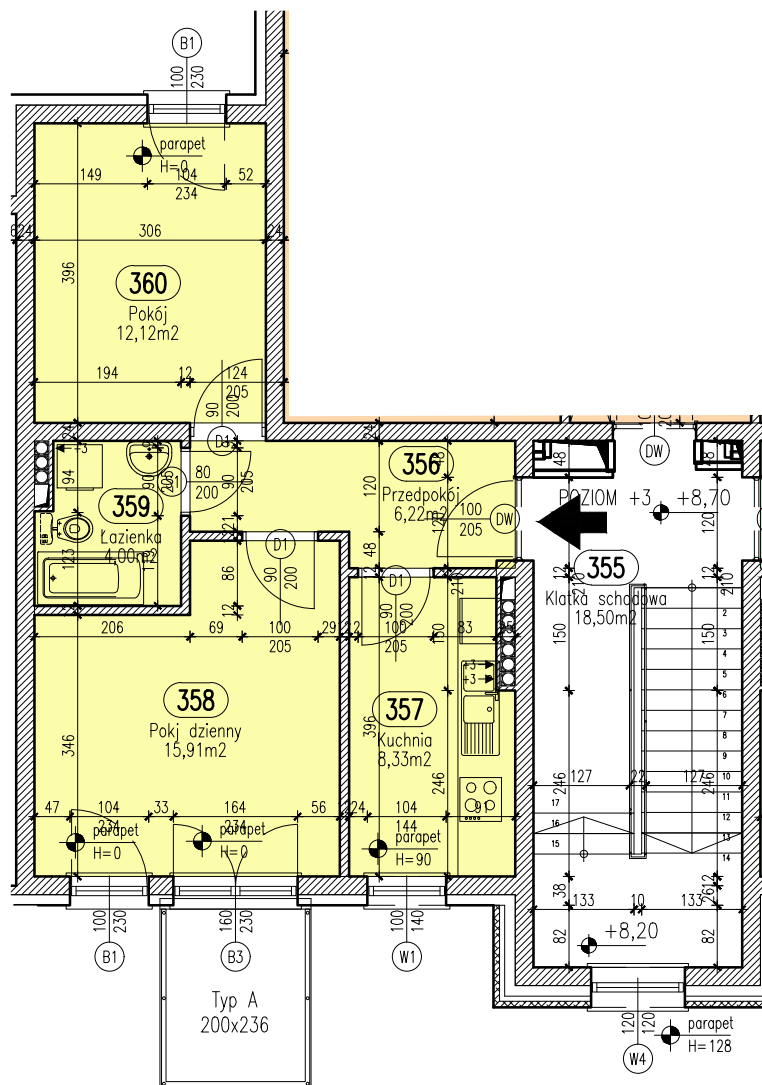

RZUT MIESZKANIA A-37

SKALA 1:100

LOKALIZACJA MIESZKANIA W BLOKU

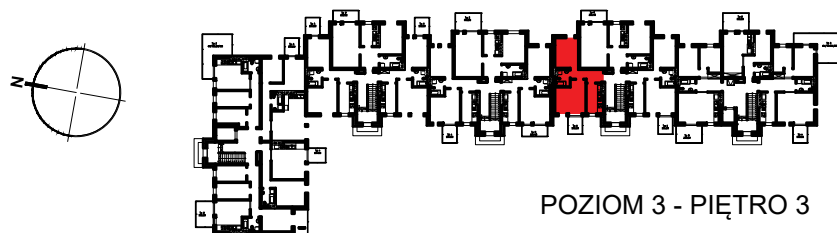

POZIOM 3 - PIĘTRO 3

Mieszkanie A37

Zestawienie pomieszczeń		
Numer	Nazwa	Powierzchnia
356	Przedpokój	6,22m ²
357	Kuchnia	8,33m ²
358	Pokj dzienny	15,91m ²
359	Łazienka	4,00m ²
360	Pokój	12,12m ²
		46,59m ²

OSIEDLE "ZIELONY ZAKĄTEK" UL. WATZENRODEGO 29-31, TORUŃ

KARTA LOKALU A-37

