




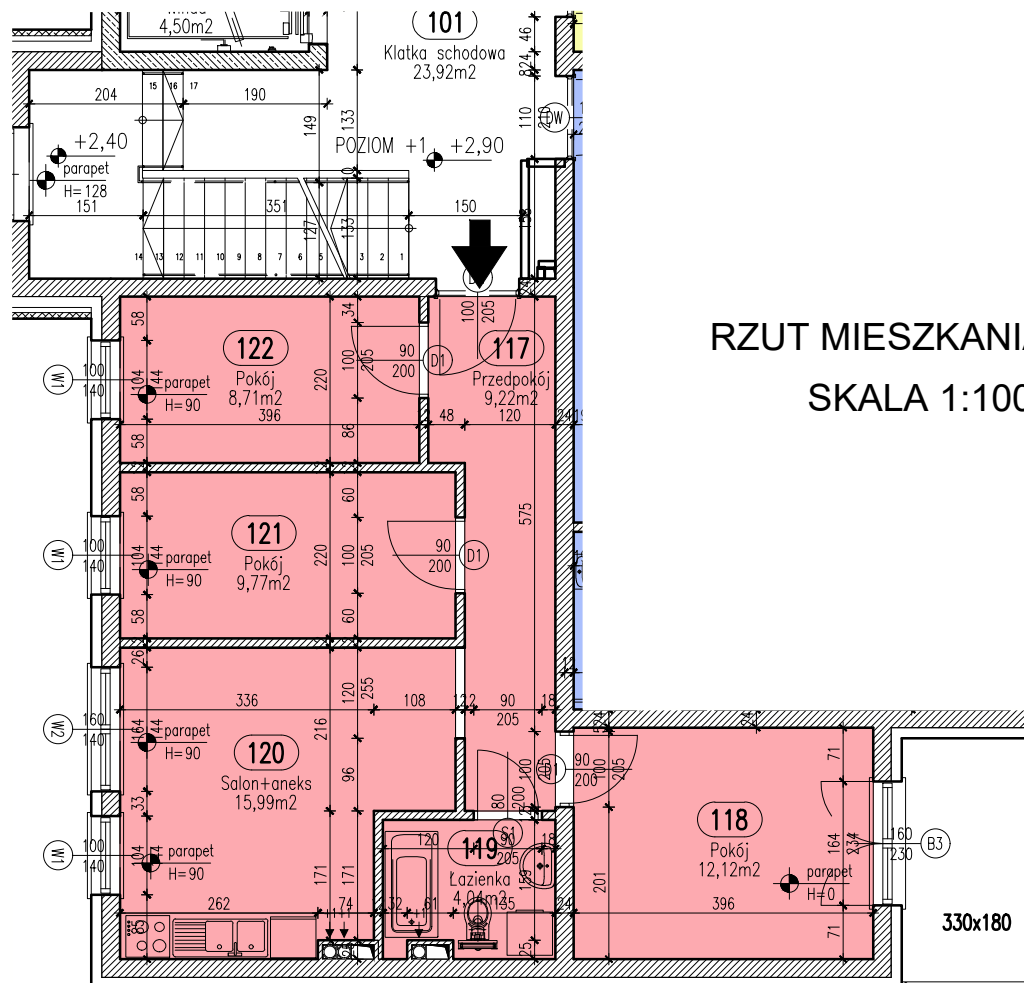

RZUT MIESZKANIA A-04
SKALA 1:100

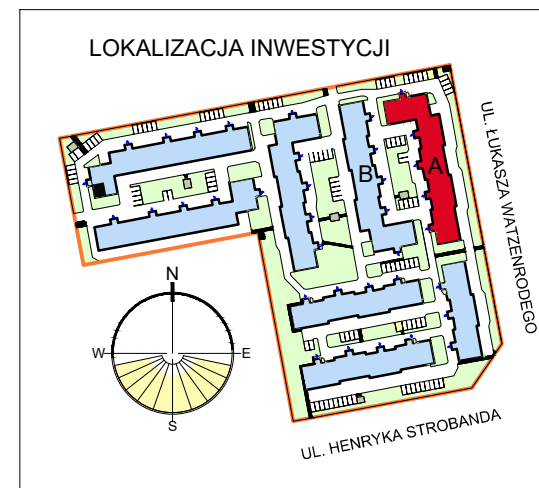

LOKALIZACJA MIESZKANIA W BLOKU

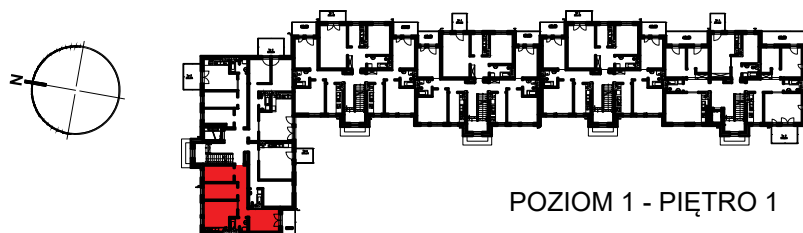

POZIOM 1 - PIĘTRO 1

Mieszkanie A4

Zestawienie pomieszczeń		
Numer	Nazwa	Powierzchnia
117	Przedpokój	9,22m ²
118	Pokój	12,12m ²
119	Łazienka	4,04m ²
120	Salon+aneks	15,99m ²
121	Pokój	9,77m ²
122	Pokój	8,71m ²
		59,85m ²

OSIEDLE "ZIELONY ZAKĄTEK" UL. WATZENRODEGO 29-31, TORUŃ

KARTA LOKALU A-04

