

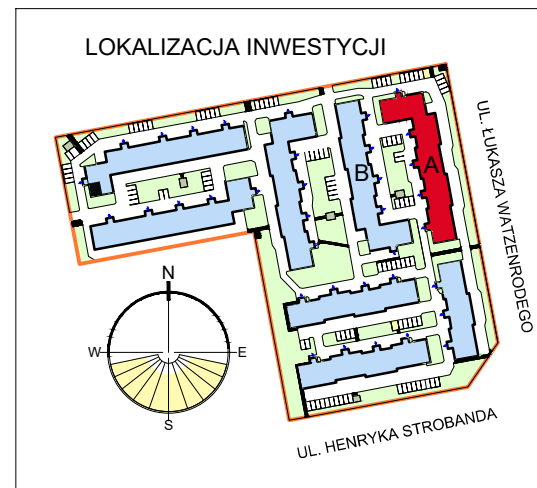


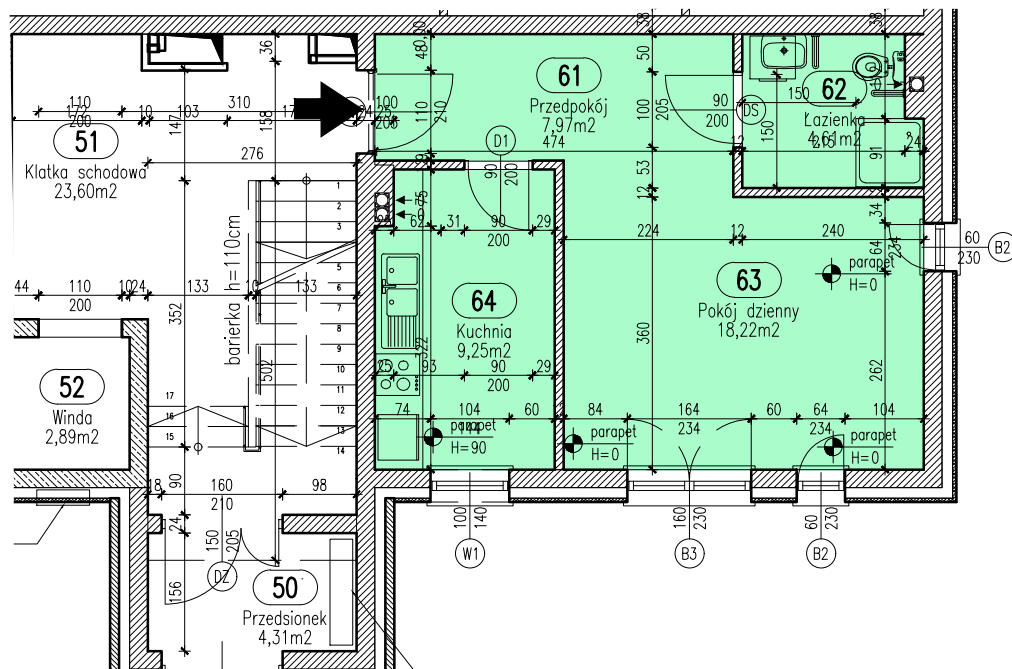

RZUT MIESZKANIA A-40

SKALA 1:100

LOKALIZACJA MIESZKANIA W BLOKU

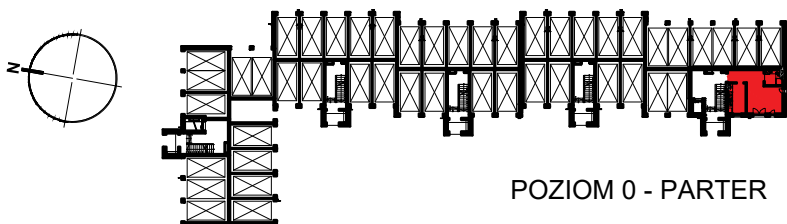

POZIOM 0 - PARTER

Mieszkanie A40

Zestawienie pomieszczeń

Numer	Nazwa	Powierzchnia
61	Przedpokój	7,97m ²
62	Łazienka	4,61m ²
63	Pokój dzienny	18,22m ²
64	Kuchnia	9,25m ²
		40,05m ²

OSIEDLE "ZIELONY ZAKĄTEK" UL. WATZENRODEGO 29-31, TORUŃ

KARTA LOKALU A-40

