



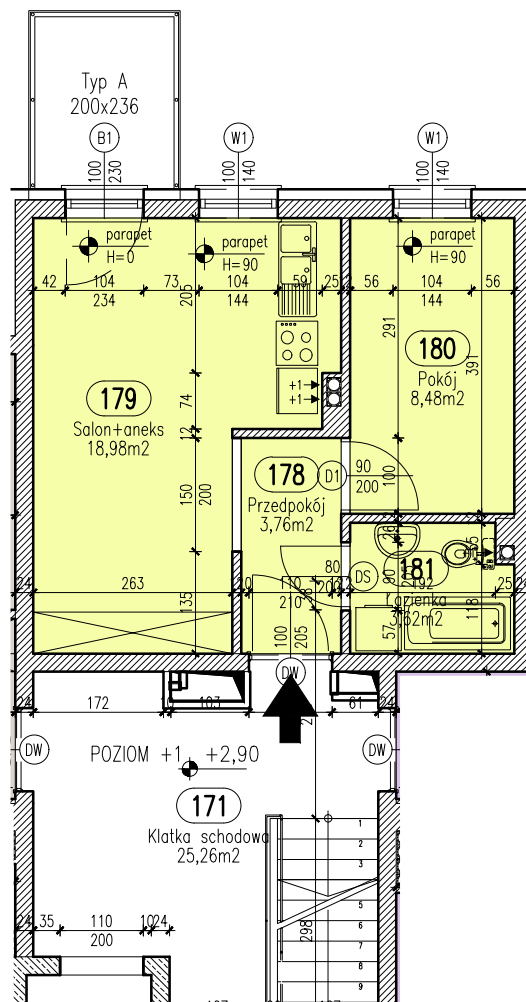



LOKALIZACJA INWESTYCJI

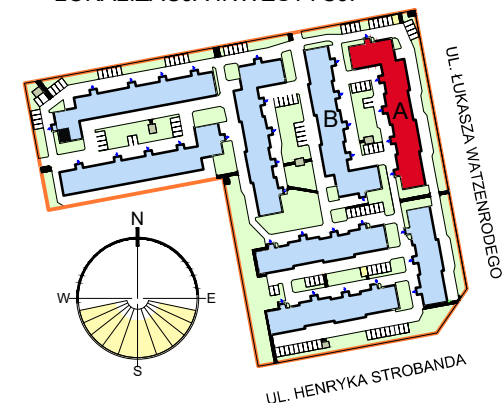

RZUT MIESZKANIA A-42

SKALA 1:100

LOKALIZACJA MIESZKANIA W BLOKU

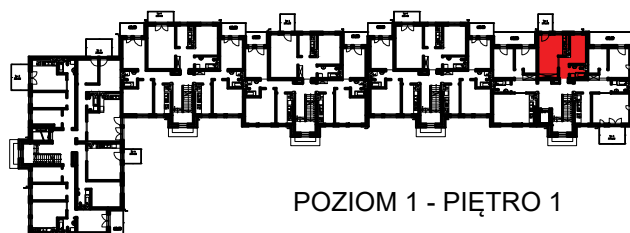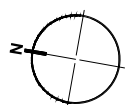

Mieszkanie A42

Zestawienie pomieszczeń

Numer	Nazwa	Powierzchnia
178	Przedpokój	3,76m ²
179	Salon+aneks	18,98m ²
180	Pokój	8,48m ²
181	Łazienka	3,62m ²
		34,84m ²

OSIEDLE "ZIELONY ZAKĄTEK" UL. WATZENRODEGO 29-31, TORUŃ

KARTA LOKALU A-42

