



LOKALIZACJA INWESTYCJI

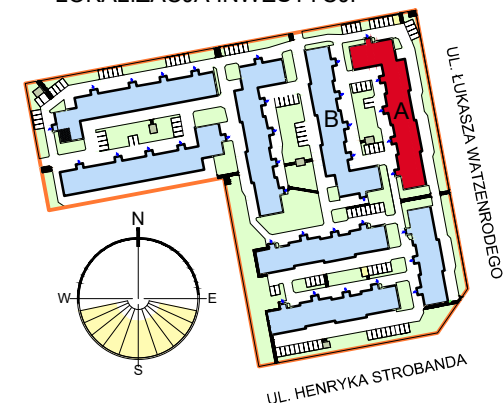


Typ D
404/150x286/600

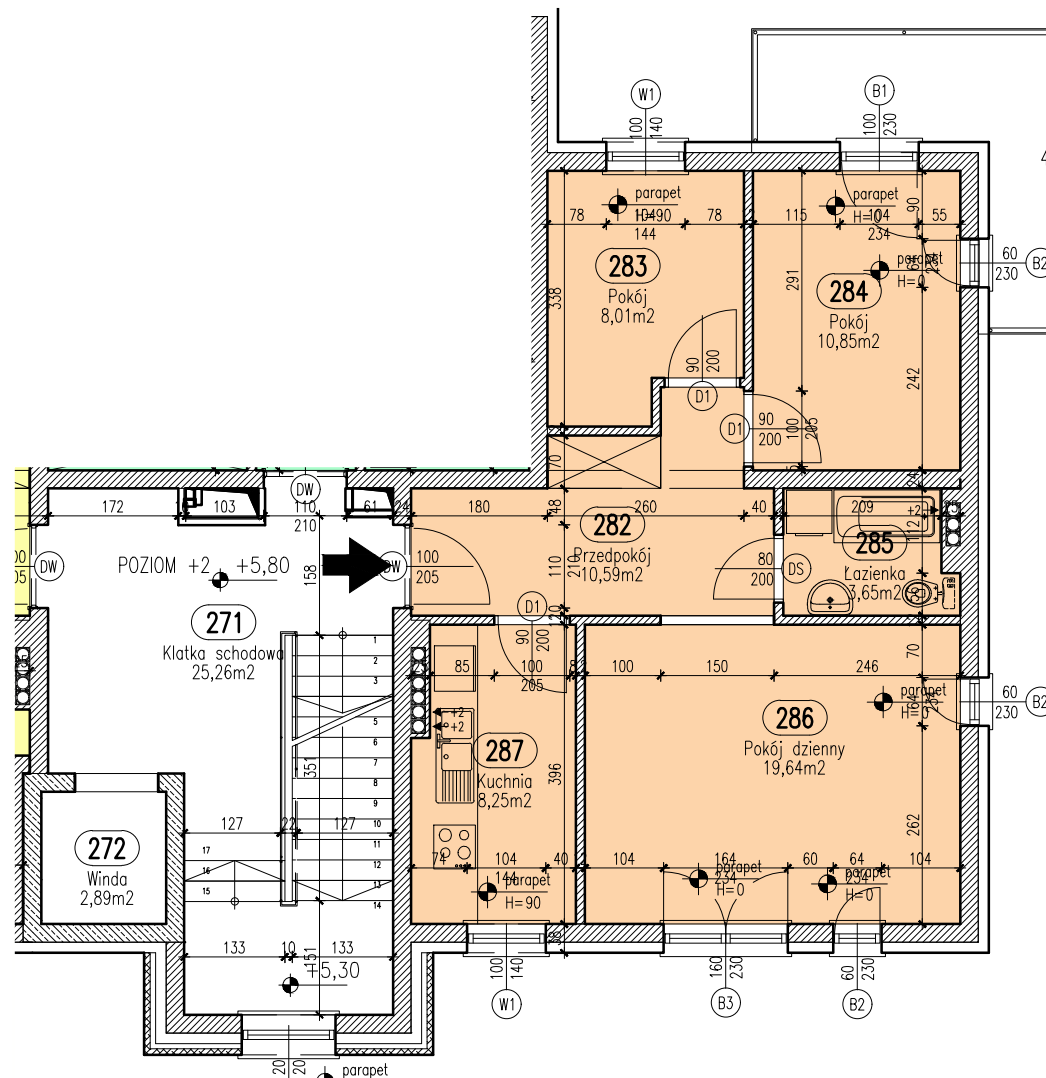

RZUT MIESZKANIA A-46

SKALA 1:100

LOKALIZACJA MIESZKANIA W BLOKU

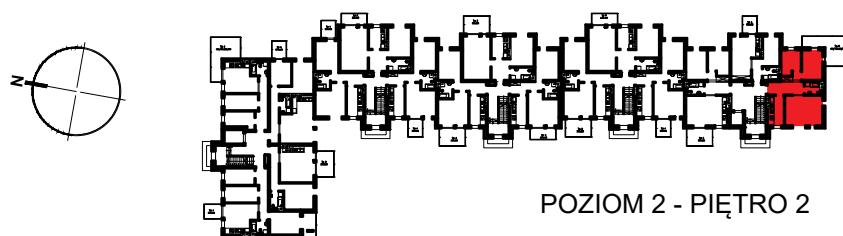

Mieszkanie A46

Zestawienie pomieszczeń

Numer	Nazwa	Powierzchnia
282	Przedpokój	10,59m ²
283	Pokój	8,01m ²
284	Pokój	10,85m ²
285	Łazienka	3,65m ²
286	Pokój dzienny	19,64m ²
287	Kuchnia	8,25m ²
		61,00m ²

OSIEDLE "ZIELONY ZAKĄTEK" UL. WATZENRODEGO 29-31, TORUŃ

KARTA LOKALU A-46

