

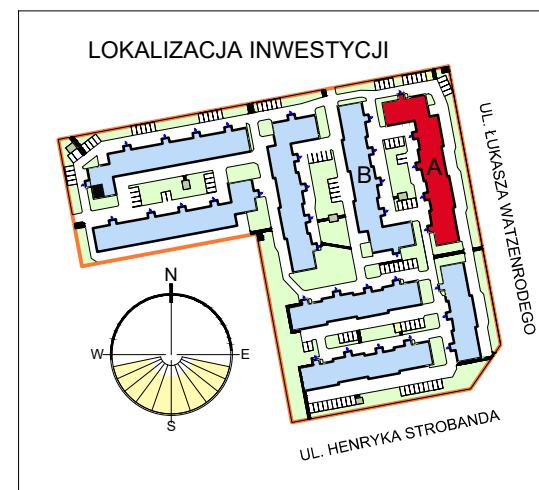


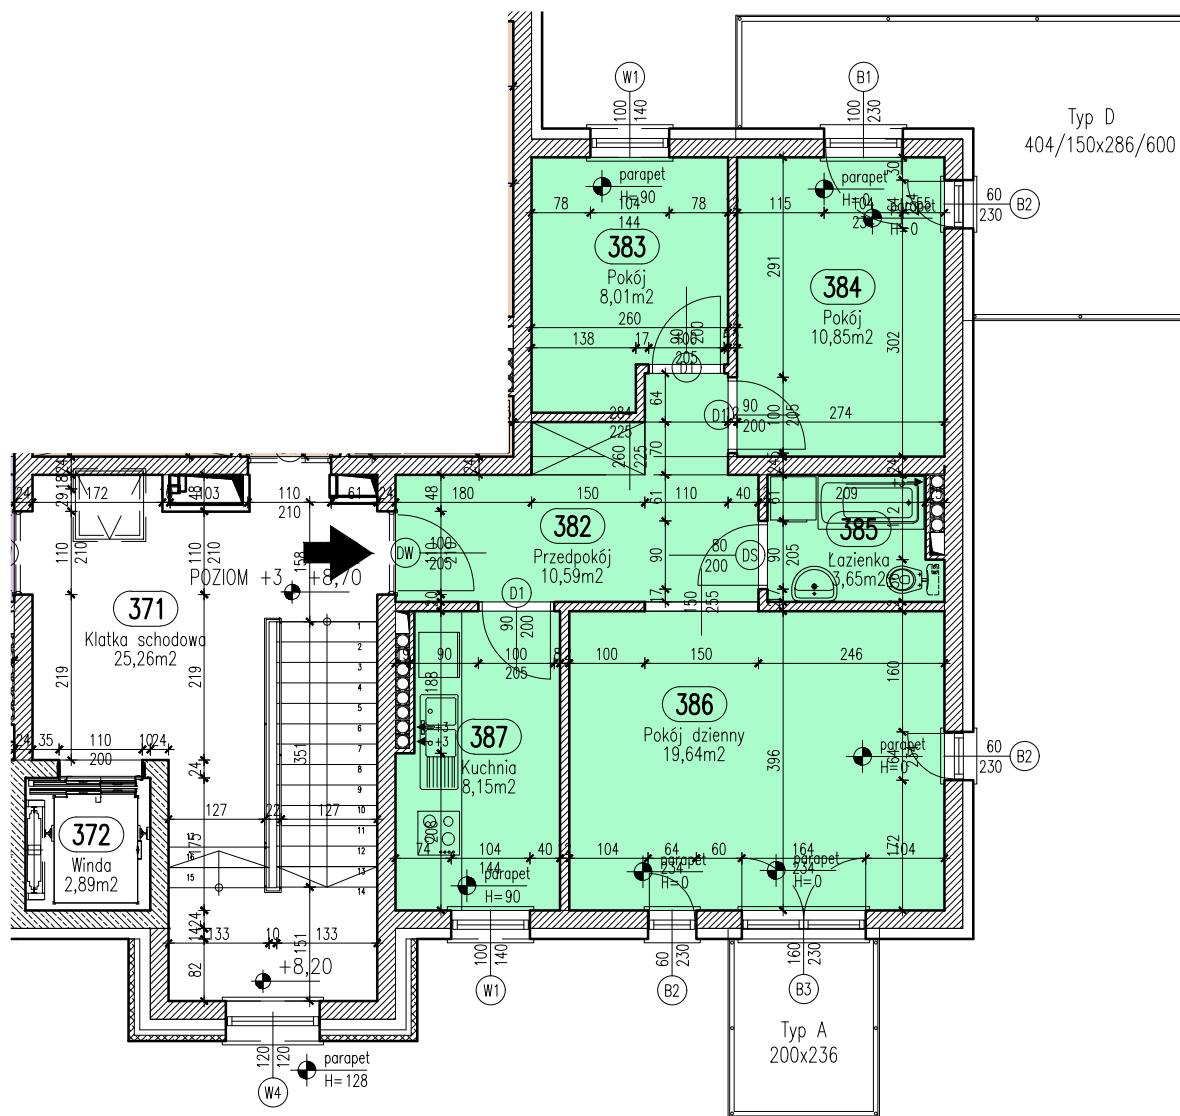

RZUT MIESZKANIA A-49

SKALA 1:100

LOKALIZACJA MIESZKANIA W BLOKU

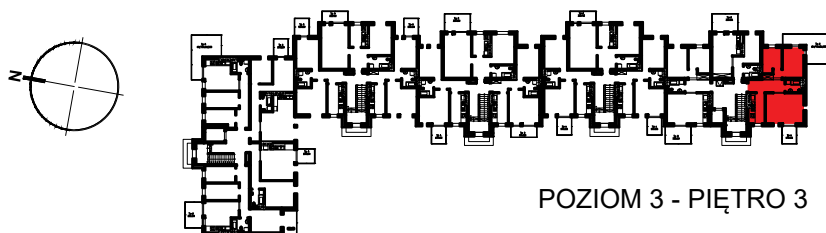

POZIOM 3 - PIĘTRO 3

Mieszkanie A49

Zestawienie pomieszczeń

Numer	Nazwa	Powierzchnia
382	Przedpokój	10,59m ²
383	Pokój	8,01m ²
384	Pokój	10,85m ²
385	Łazienka	3,65m ²
386	Pokój dzienny	19,64m ²
387	Kuchnia	8,15m ²
		60,90m ²

OSIEDLE "ZIELONY ZAKĄTEK" UL. WATZENRODEGO 29-31, TORUŃ

KARTA LOKALU A-49

