

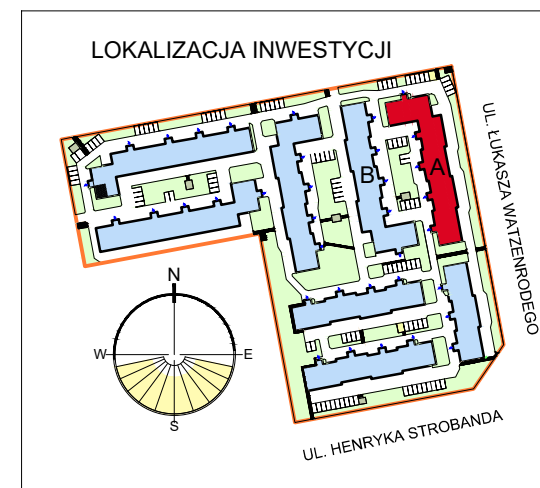


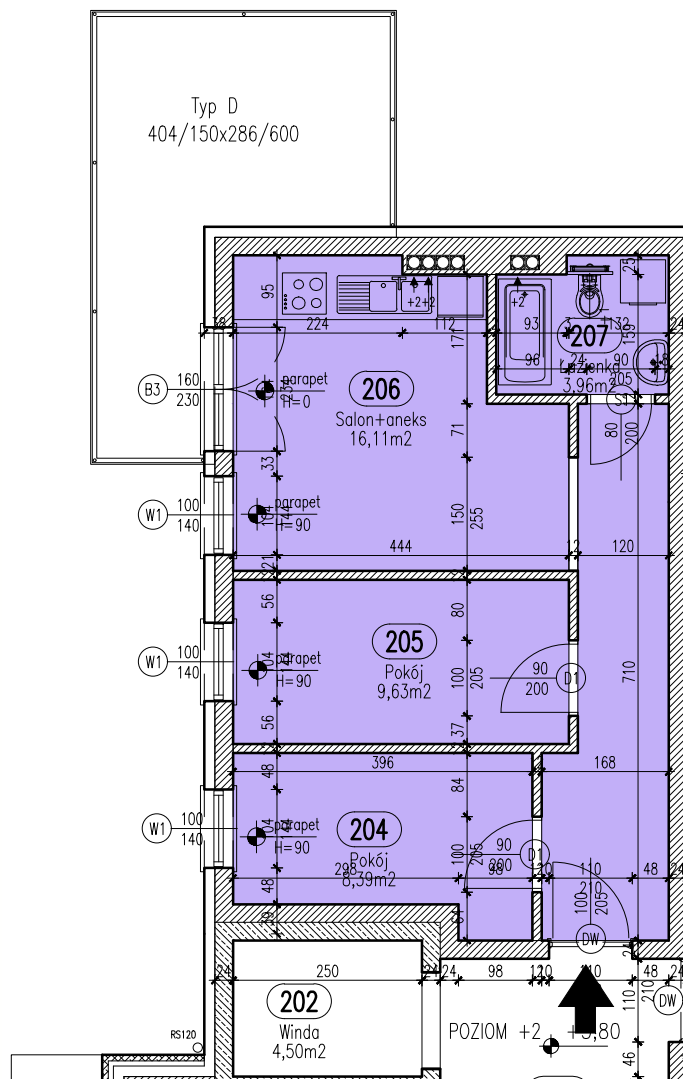

RZUT MIESZKANIA A-05

SKALA 1:100

LOKALIZACJA MIESZKANIA W BLOKU

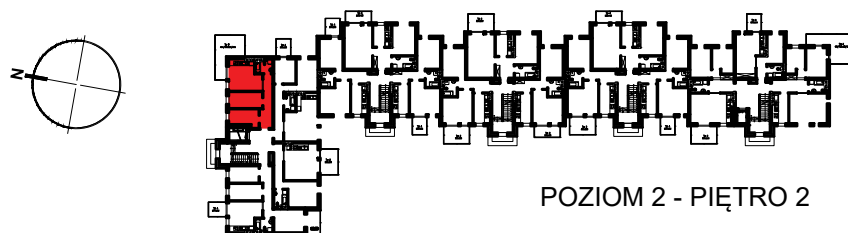

Mieszkanie A5

Zestawienie pomieszczeń

Numer	Nazwa	Powierzchnia
203	Przedpokój	9,72m²
204	Pokój	8,39m²
205	Pokój	9,63m²
206	Salon+aneks	16,11m²
207	Łazienka	3,96m²
		47,82m²

OSIEDLE "ZIELONY ZAKĄTEK" UL. WATZENRODEGO 29-31, TORUŃ

KARTA LOKALU A-05

