

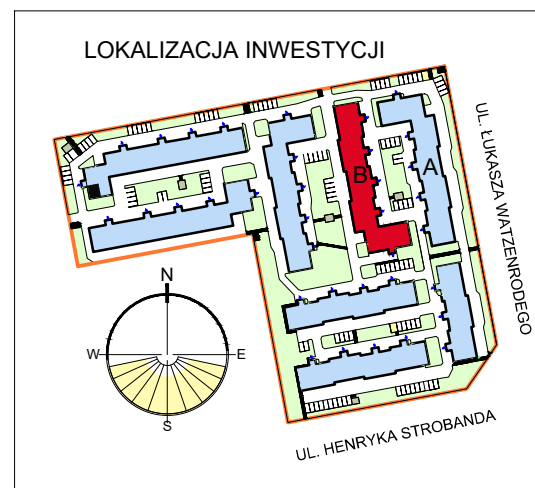


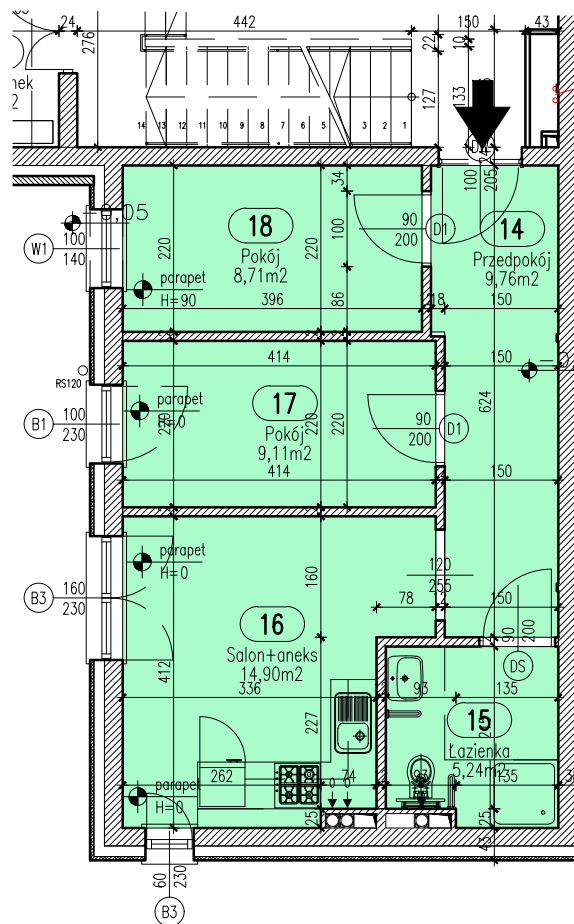

RZUT MIESZKANIA B-1
SKALA 1:100

LOKALIZACJA MIESZKANIA W BLOKU

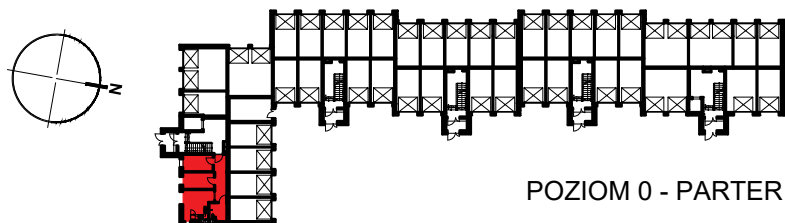

POZIOM 0 - PARTER

Mieszkanie B1

Zestawienie pomieszczeń

Numer	Nazwa	Powierzchnia
14	Przedpokój	9,76m ²
15	Łazienka	5,24m ²
16	Salon+aneks	14,90m ²
17	Pokój	9,11m ²
18	Pokój	8,71m ²
		47,72m ²

OSIEDLE "ZIELONY ZAKĄTEK" UL. WATZENRODEGO 29-31, TORUŃ

KARTA LOKALU B-1

