

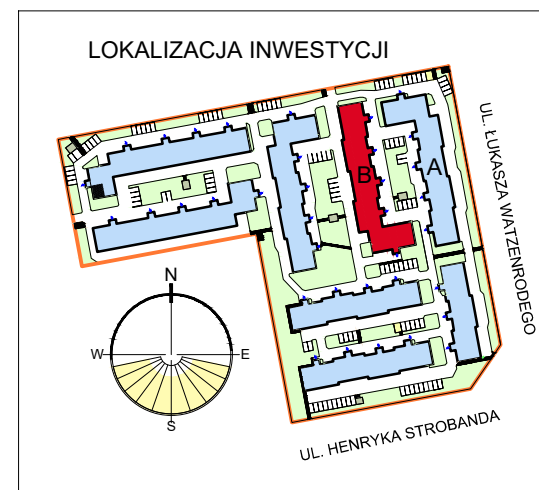


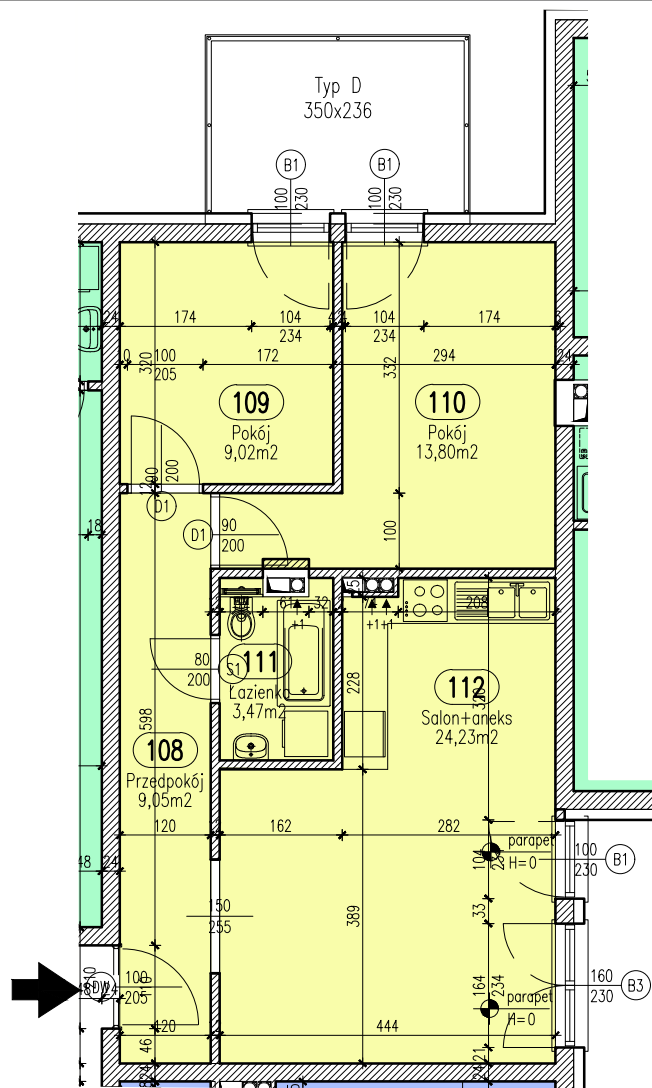

RZUT MIESZKANIA B-3
SKALA 1:100

LOKALIZACJA MIESZKANIA W BLOKU

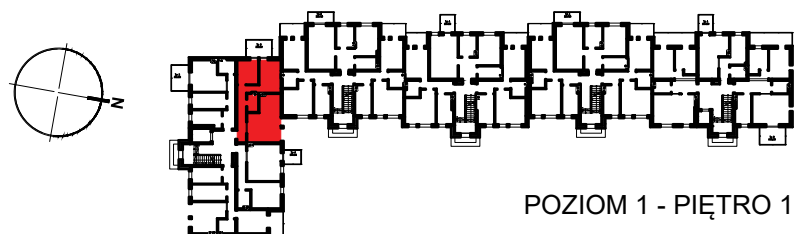

POZIOM 1 - PIĘTRO 1

Mieszkanie B3

Zestawienie pomieszczeń

Numer	Nazwa	Powierzchnia
108	Przedpokój	9,05m²
109	Pokój	9,02m²
110	Pokój	13,80m²
111	Łazienka	3,47m²
112	Salon+aneks	24,23m²
		59,57m²

OSIEDLE "ZIELONY ZAKĄTEK" UL. WATZENRODEGO 29-31, TORUŃ

KARTA LOKALU B-3

