

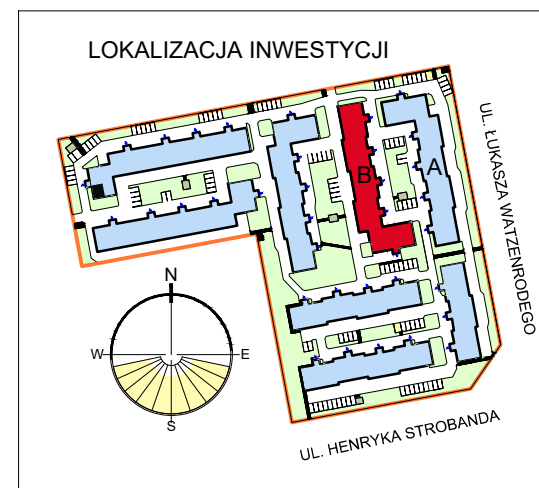


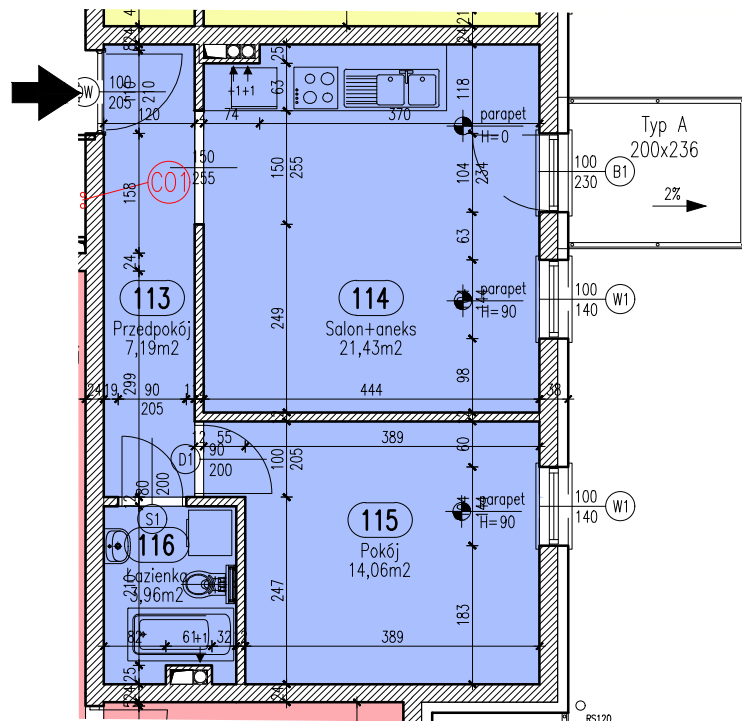

RZUT MIESZKANIA B-4
SKALA 1:100

LOKALIZACJA MIESZKANIA W BLOKU

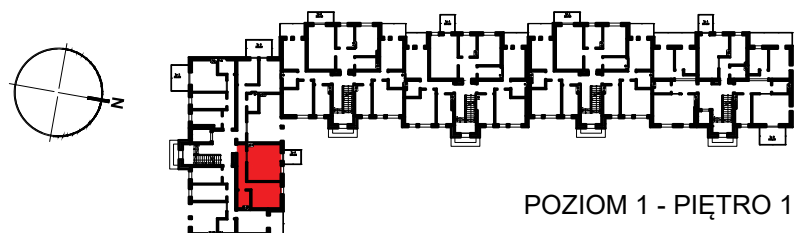

POZIOM 1 - PIĘTRO 1

Mieszkanie B4

Zestawienie pomieszczeń

Numer	Nazwa	Powierzchnia
113	Przedpokój	7,19m ²
114	Salon+aneks	21,43m ²
115	Pokój	14,06m ²
116	Łazienka	3,96m ²
		46,63m ²

OSIEDLE "ZIELONY ZAKĄTEK" UL. WATZENRODEGO 29-31, TORUŃ

KARTA LOKALU B-4

