




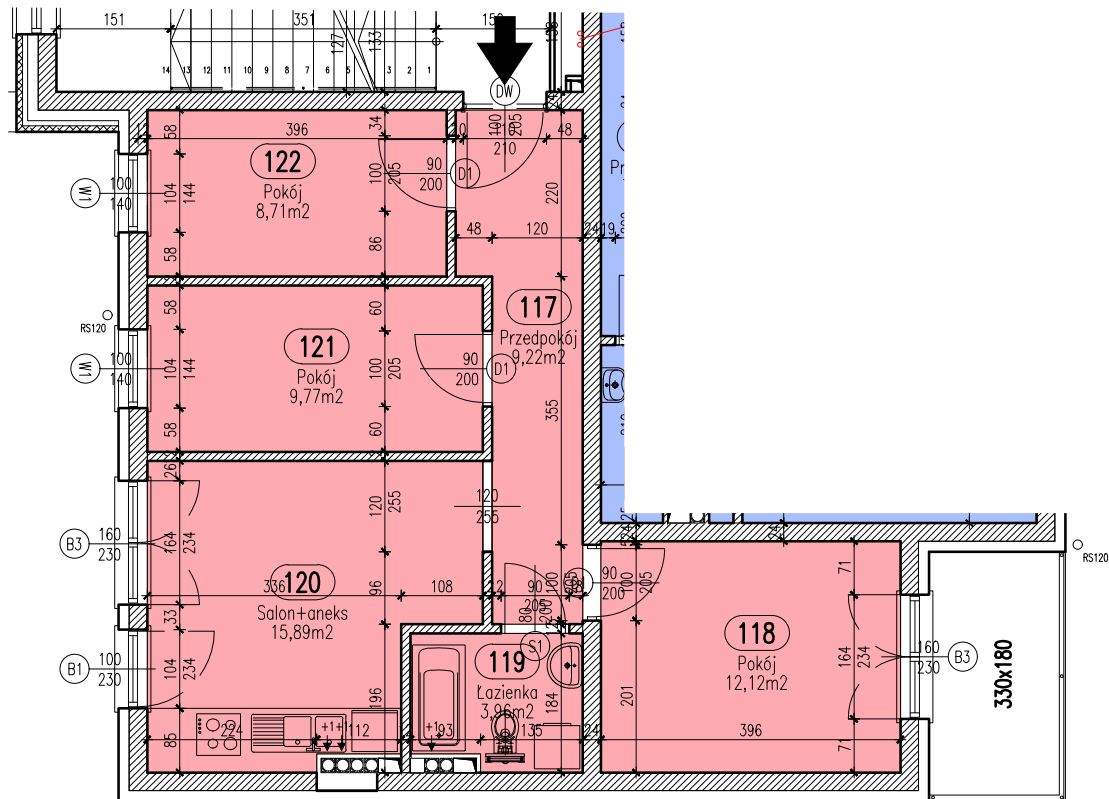

RZUT MIESZKANIA B-5
SKALA 1:100

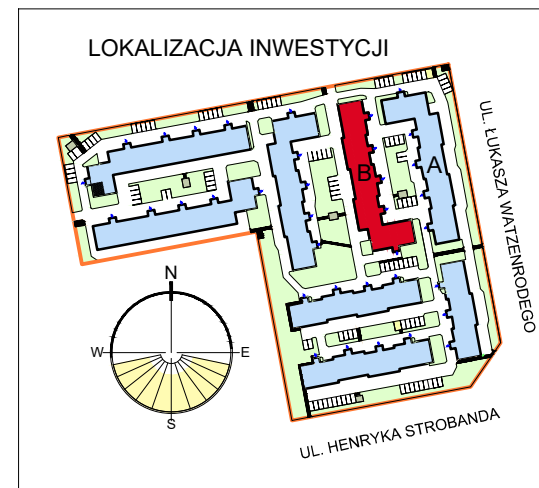

LOKALIZACJA MIESZKANIA W BLOKU

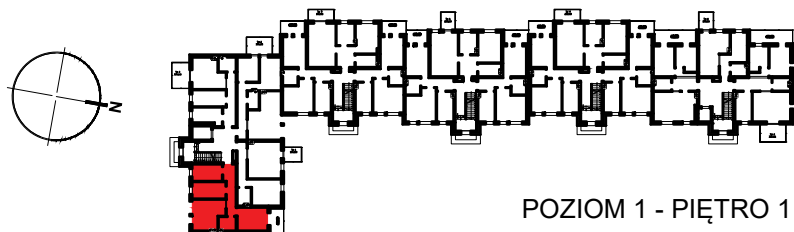

POZIOM 1 - PIĘTRO 1

Mieszkanie B5

Zestawienie pomieszczeń		
Numer	Nazwa	Powierzchnia
117	Przedpokój	9,22m ²
118	Pokój	12,12m ²
119	Łazienka	3,96m ²
120	Salon+aneks	15,89m ²
121	Pokój	9,77m ²
122	Pokój	8,71m ²
		59,67m ²

OSIEDLE "ZIELONY ZAKĄTEK" UL. WATZENRODEGO 29-31, TORUŃ

KARTA LOKALU B-5

