

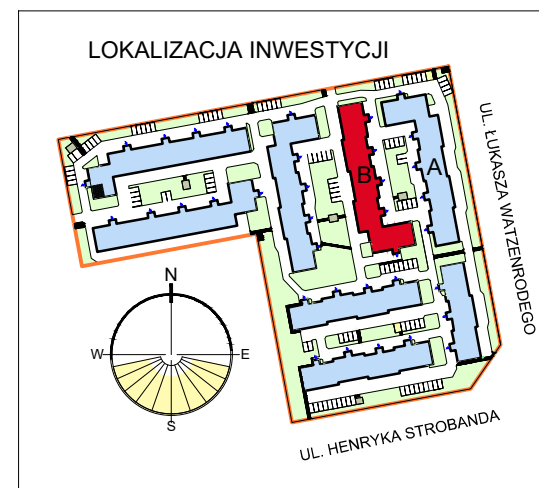


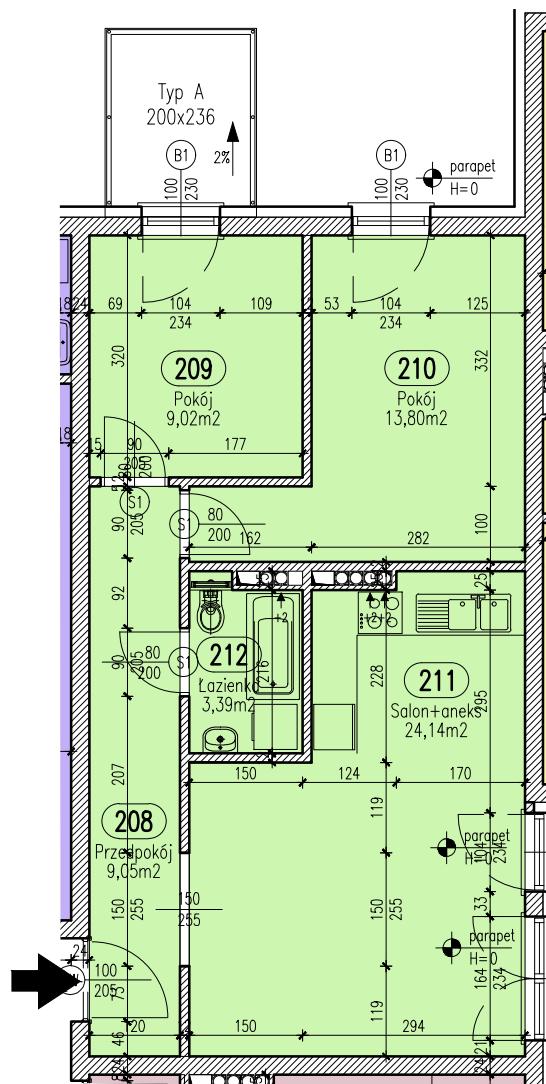

RZUT MIESZKANIA B-7

SKALA 1:100

LOKALIZACJA MIESZKANIA W BLOKU

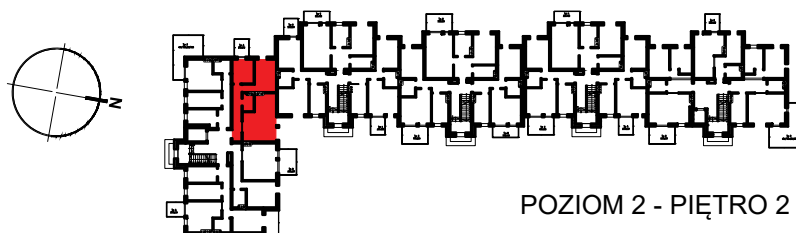

POZIOM 2 - PIĘTRO 2

Mieszkanie B7

Zestawienie pomieszczeń		
Numer	Nazwa	Powierzchnia
208	Przedpokój	9,05m ²
209	Pokój	9,02m ²
210	Pokój	13,80m ²
211	Salon+aneks	24,14m ²
212	Łazienka	3,39m ²
		59,40m ²

OSIEDLE "ZIELONY ZAKĄTEK" UL. WATZENRODEGO 29-31, TORUŃ

KARTA LOKALU B-7

