

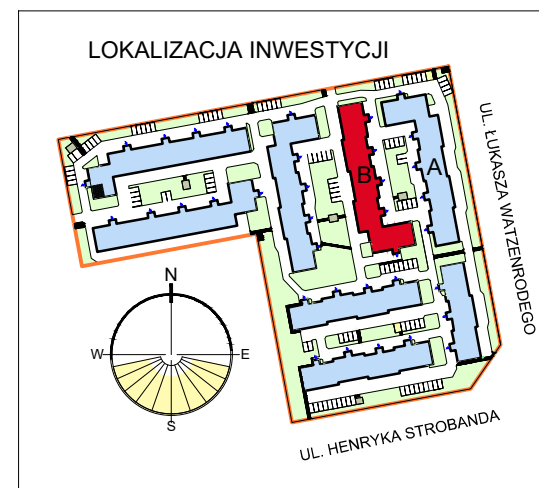


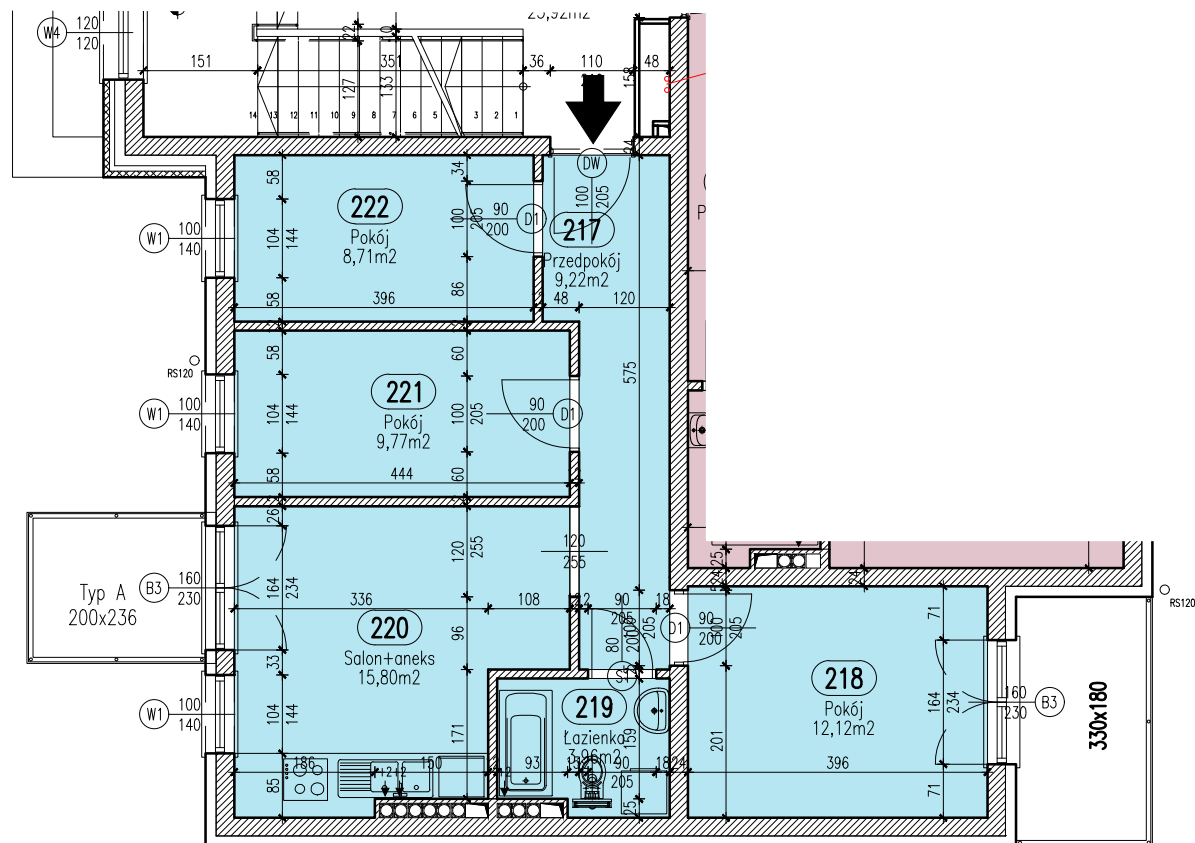

RZUT MIESZKANIA B-9
SKALA 1:100

LOKALIZACJA MIESZKANIA W BLOKU

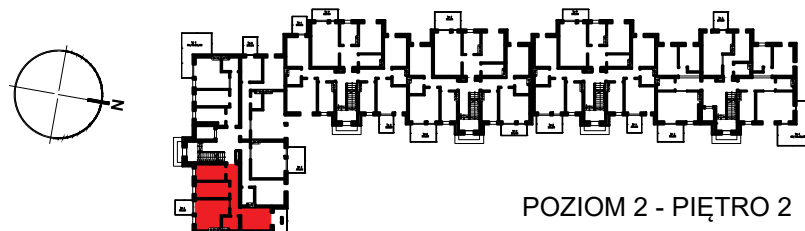

POZIOM 2 - PIĘTRO 2

Mieszkanie B9

Zestawienie pomieszczeń

Numer	Nazwa	Powierzchnia
217	Przedpokój	9,22m ²
218	Pokój	12,12m ²
219	Łazienka	3,96m ²
220	Salon+aneks	15,80m ²
221	Pokój	9,77m ²
222	Pokój	8,71m ²
		59,58m ²

OSIEDLE "ZIELONY ZAKĄTEK" UL. WATZENRODEGO 29-31, TORUŃ

KARTA LOKALU B-9

