

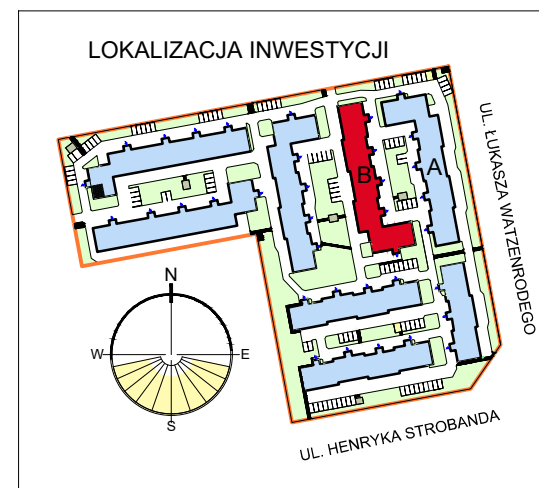


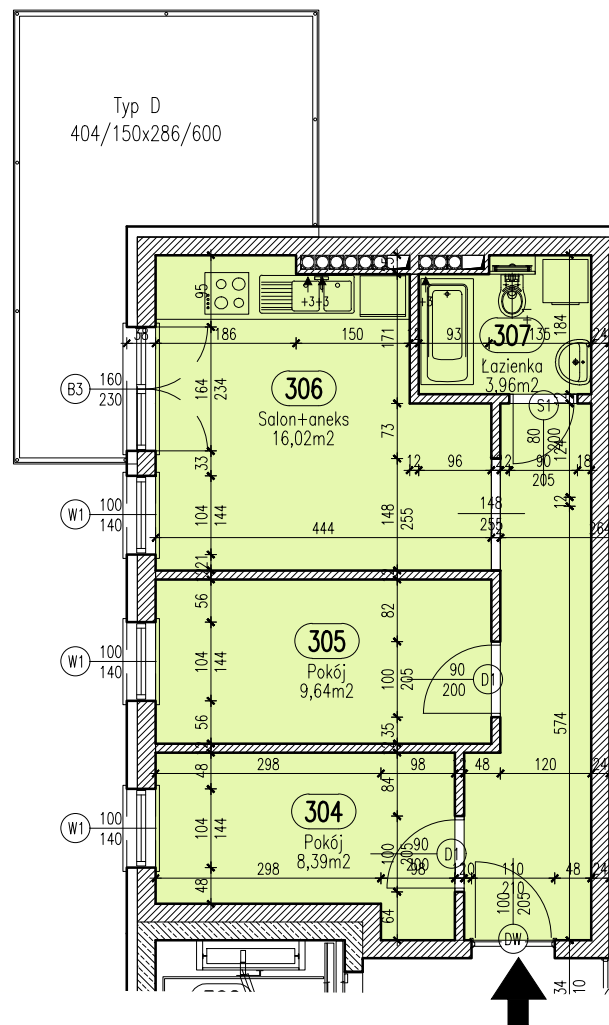

RZUT MIESZKANIA B-10
SKALA 1:100

LOKALIZACJA MIESZKANIA W BLOKU

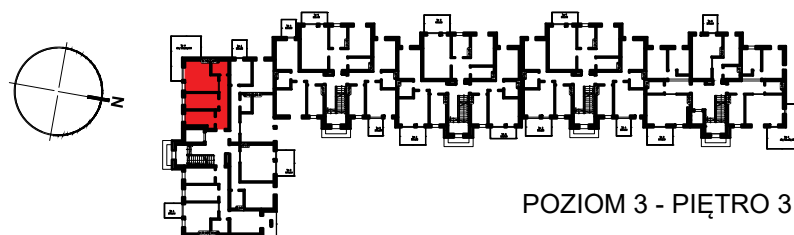

Mieszkanie B10

Zestawienie pomieszczeń		
Numer	Nazwa	Powierzchnia
303	Przedpokój	9,71m ²
304	Pokój	8,39m ²
305	Pokój	9,64m ²
306	Salon+aneks	16,02m ²
307	Łazienka	3,96m ²
		47,72m ²

OSIEDLE "ZIELONY ZAKĄTEK" UL. WATZENRODEGO 29-31, TORUŃ

KARTA LOKALU B-10

