



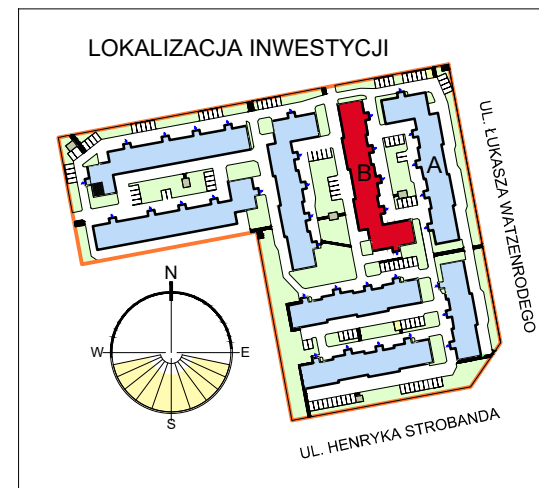

RZUT MIESZKANIA B-11

SKALA 1:100

LOKALIZACJA MIESZKANIA W BLOKU

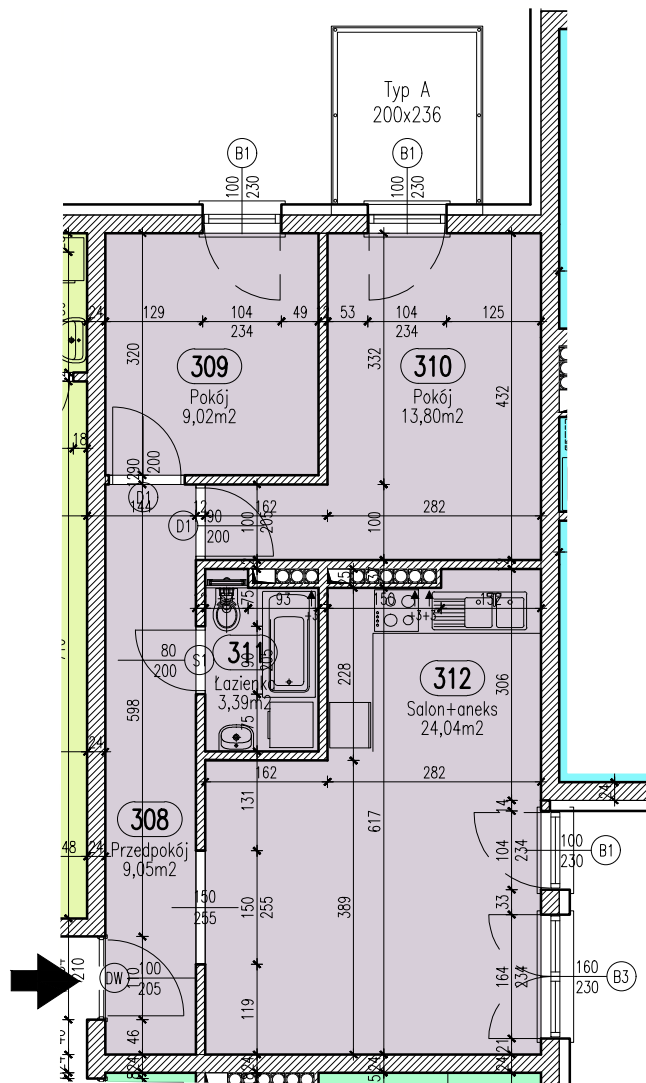

POZIOM 3 - PIĘTRO 3

Mieszkanie B11

Zestawienie pomieszczeń		
Numer	Nazwa	Powierzchnia
308	Przedpokój	9,05m ²
309	Pokój	9,02m ²
310	Pokój	13,80m ²
311	Łazienka	3,39m ²
312	Salon+aneks	24,04m ²
		59,30m ²

OSIEDLE "ZIELONY ZAKĄTEK" UL. WATZENRODEGO 29-31, TORUŃ

KARTA LOKALU B-11

