

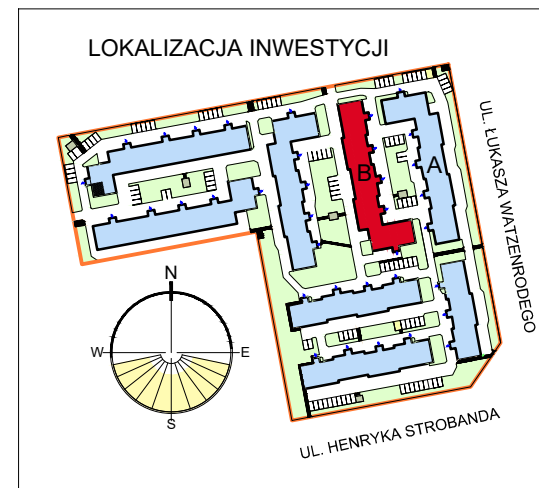


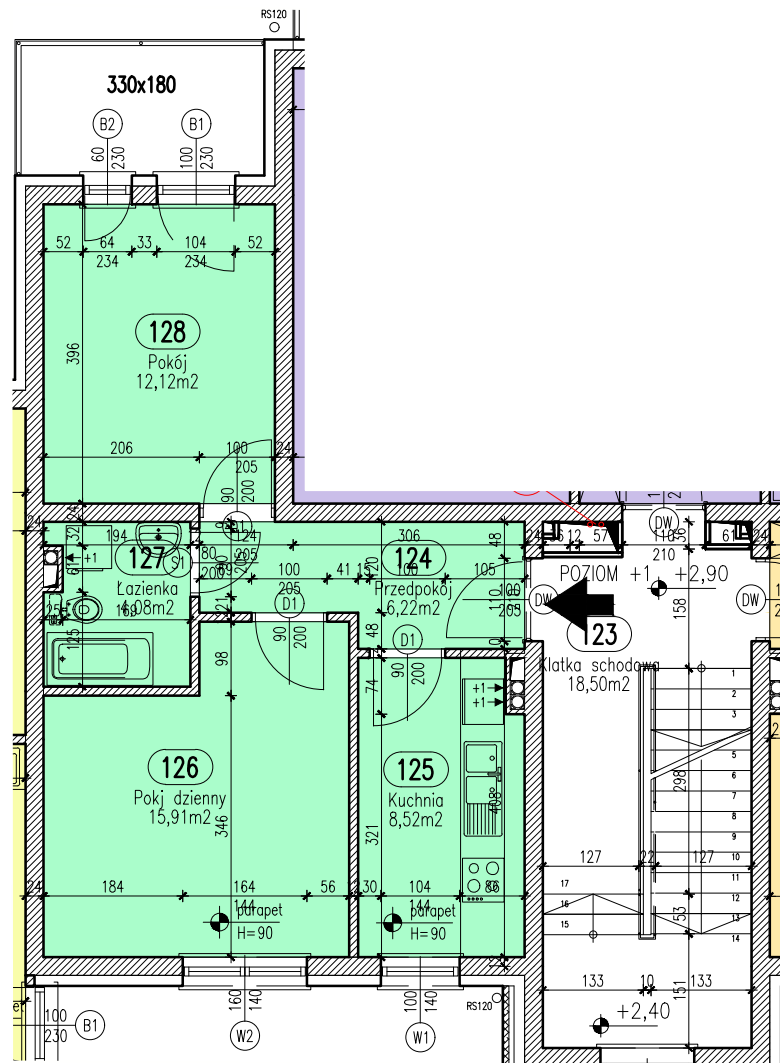

RZUT MIESZKANIA B-14
SKALA 1:100

LOKALIZACJA MIESZKANIA W BLOKU

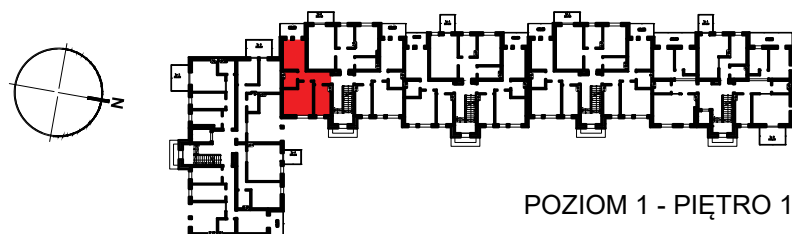

POZIOM 1 - PIĘTRO 1

Mieszkanie B14

Zestawienie pomieszczeń

Numer	Nazwa	Powierzchnia
124	Przedpokój	6,22m ²
125	Kuchnia	8,52m ²
126	Pokj dzienny	15,91m ²
127	Łazienka	4,08m ²
128	Pokój	12,12m ²
		46,86m ²

OSIEDLE "ZIELONY ZAKĄTEK" UL. WATZENRODEGO 29-31, TORUŃ

KARTA LOKALU B-14

