

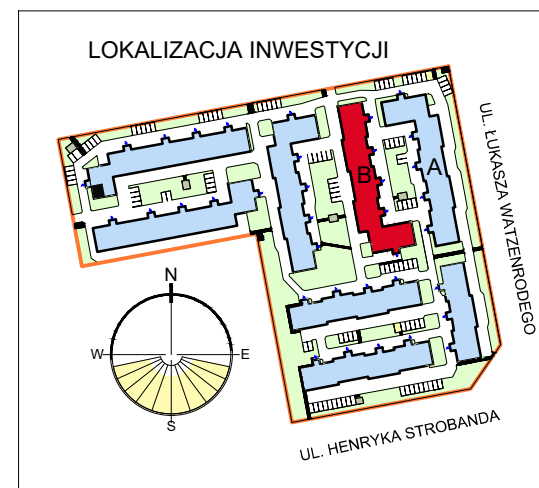


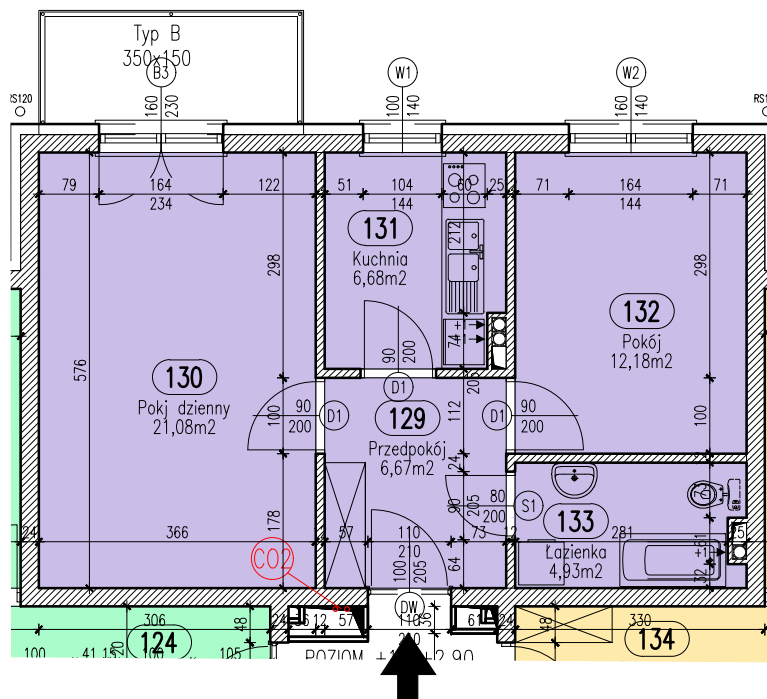

RZUT MIESZKANIA B-15
SKALA 1:100

LOKALIZACJA MIESZKANIA W BLOKU

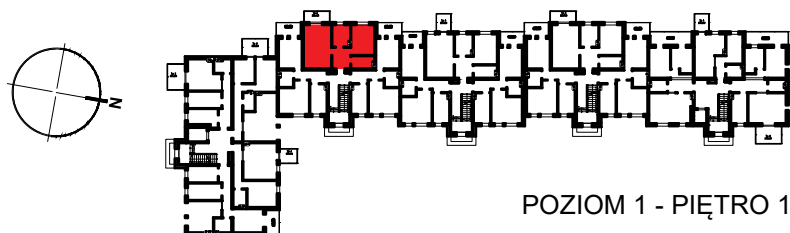

POZIOM 1 - PIĘTRO 1

Mieszkanie B15

Zestawienie pomieszczeń

Numer	Nazwa	Powierzchnia
129	Przedpokój	6,67m ²
130	Pokój dzienny	21,08m ²
131	Kuchnia	6,68m ²
132	Pokój	12,18m ²
133	Łazienka	4,93m ²
		51,54m ²

OSIEDLE "ZIELONY ZAKĄTEK" UL. WATZENRODEGO 29-31, TORUŃ

KARTA LOKALU B-15

