

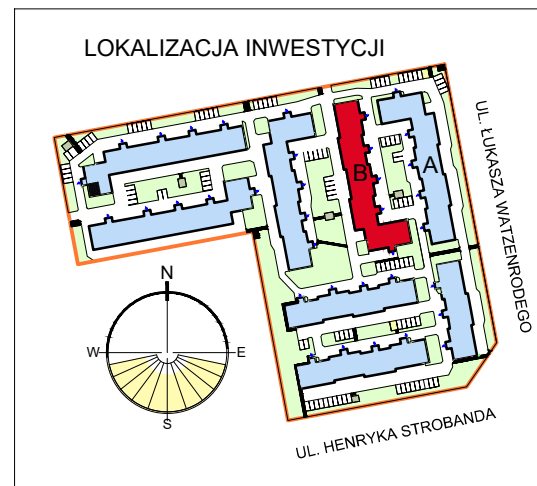


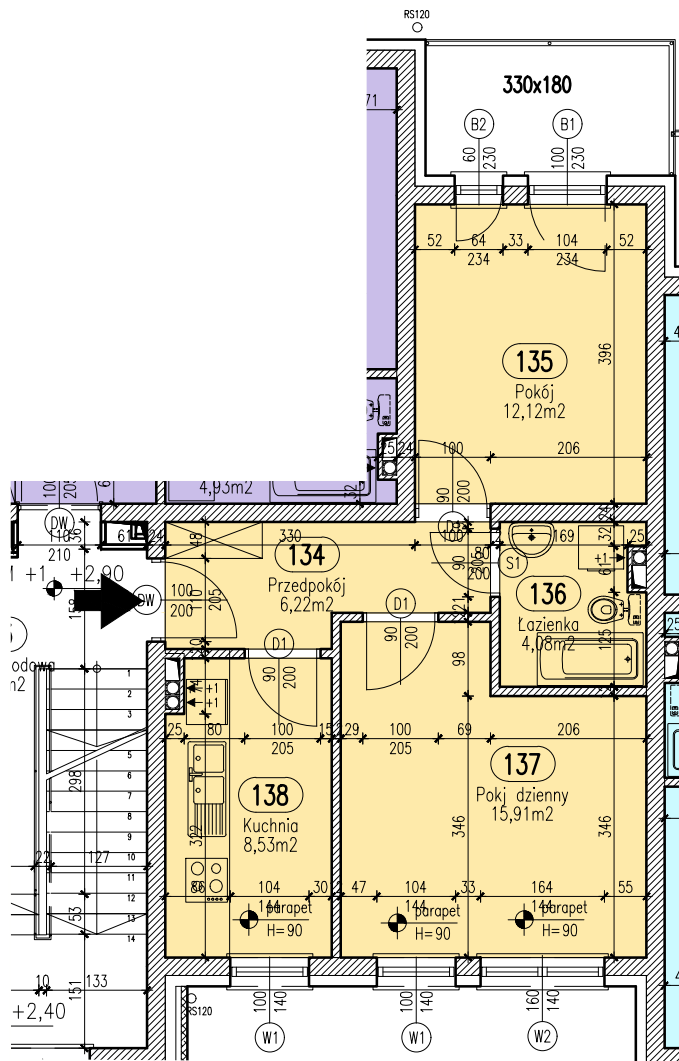

RZUT MIESZKANIA B-16

SKALA 1:100

LOKALIZACJA MIESZKANIA W BLOKU

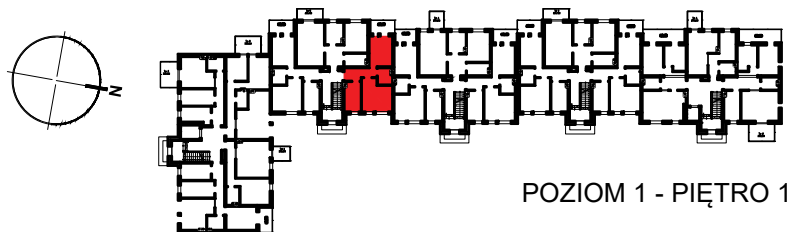

POZIOM 1 - PIĘTRO 1

Mieszkanie B16

Zestawienie pomieszczeń

Numer	Nazwa	Powierzchnia
134	Przedpokój	6,22m²
135	Pokój	12,12m²
136	Łazienka	4,08m²
137	Pokój dzienny	15,91m²
138	Kuchnia	8,53m²
		46,86m²

OSIEDLE "ZIELONY ZAKĄTEK" UL. WATZENRODEGO 29-31, TORUŃ

KARTA LOKALU B-16

