



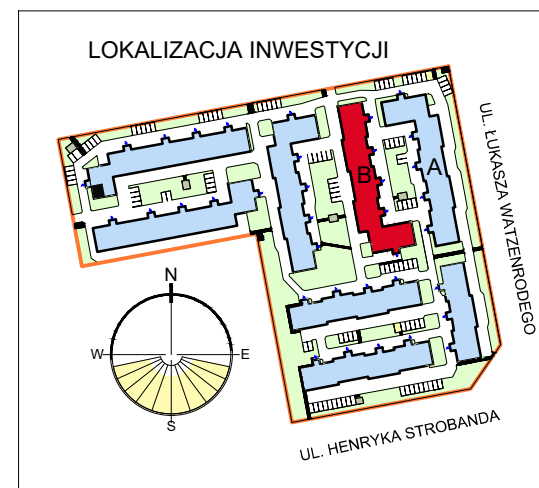

RZUT MIESZKANIA B-20

SKALA 1:100

LOKALIZACJA MIESZKANIA W BLOKU

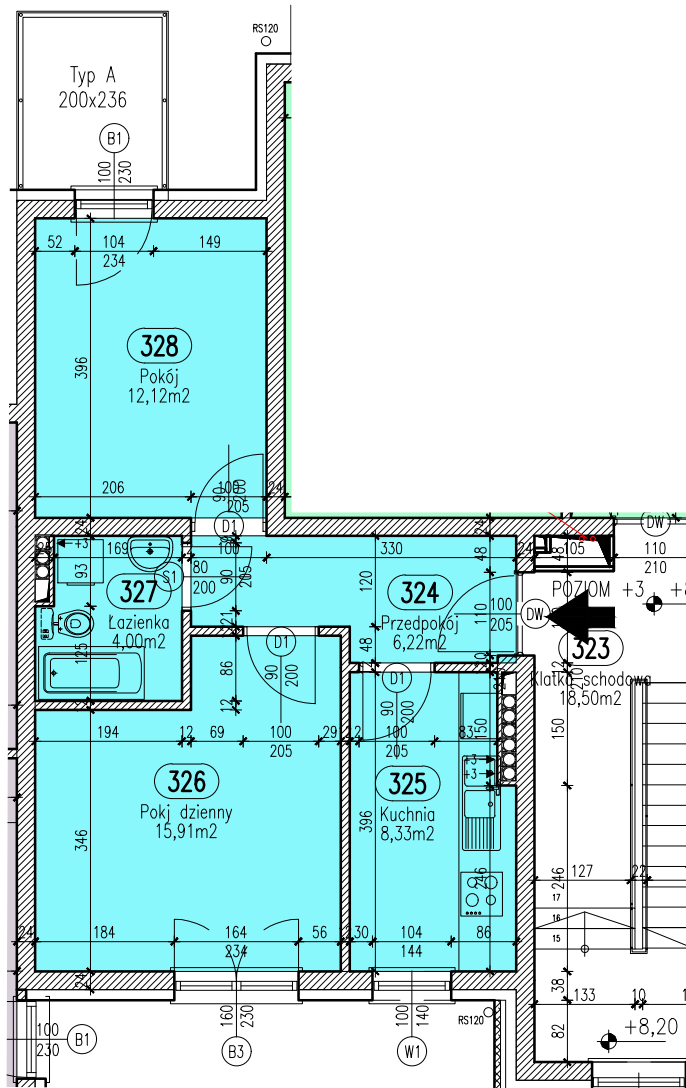

POZIOM 3 - PIĘTRO 3

Mieszkanie B20

Zestawienie pomieszczeń

Numer	Nazwa	Powierzchnia
324	Przedpokój	6,22m ²
325	Kuchnia	8,33m ²
326	Pokój dzienny	15,91m ²
327	Łazienka	4,00m ²
328	Pokój	12,12m ²
		46,59m ²

OSIEDLE "ZIELONY ZAKĄTEK" UL. WATZENRODEGO 29-31, TORUŃ

KARTA LOKALU B-20

