

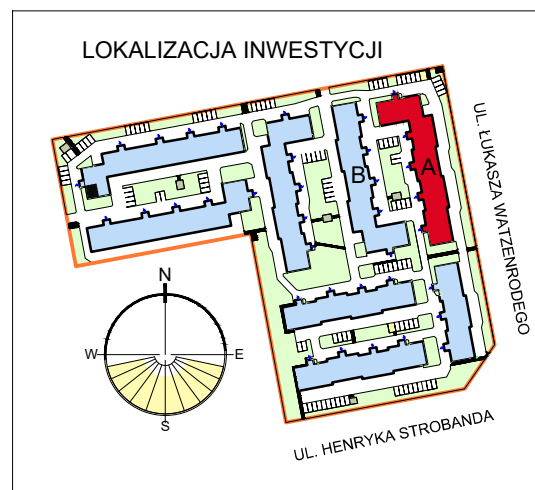


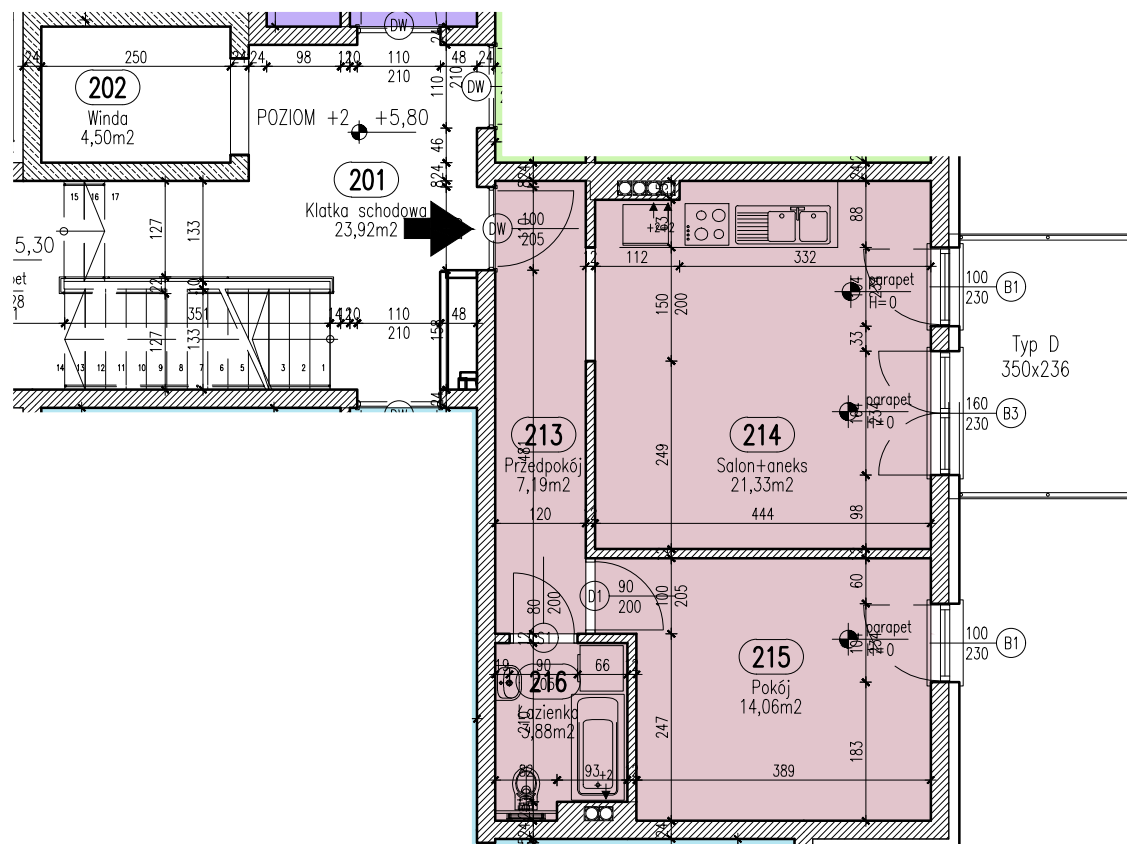

RZUT MIESZKANIA A-07
SKALA 1:100

LOKALIZACJA MIESZKANIA W BLOKU

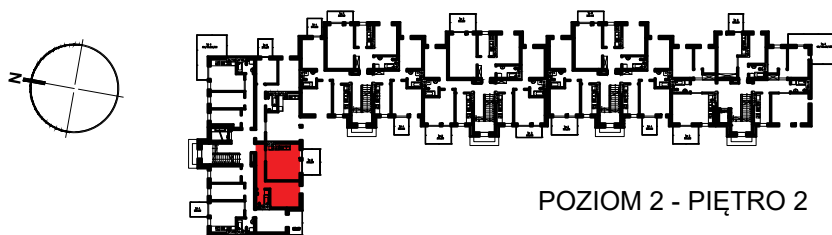

POZIOM 2 - PIĘTRO 2

Mieszkanie A7

Zestawienie pomieszczeń		
Numer	Nazwa	Powierzchnia
213	Przedpokój	7,19m ²
214	Salon+aneks	21,33m ²
215	Pokój	14,06m ²
216	Łazienka	3,88m ²
		46,46m ²

OSIEDLE "ZIELONY ZAKĄTEK" UL. WATZENRODEGO 29-31, TORUŃ

KARTA LOKALU A-07

