

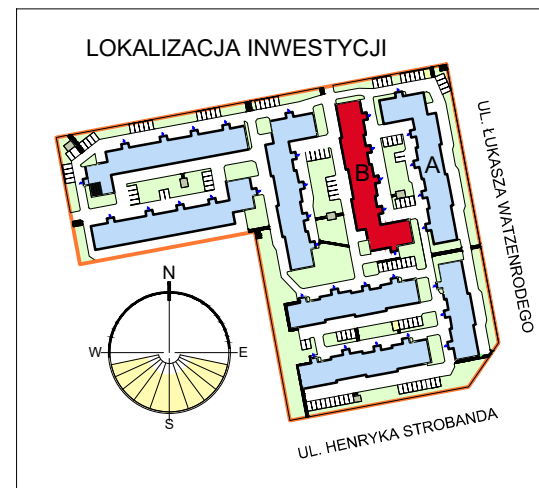


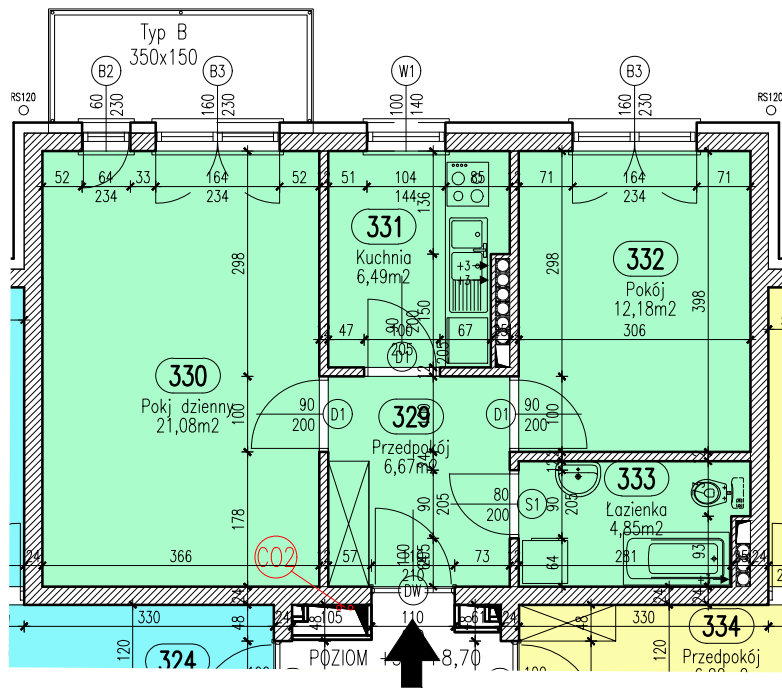

RZUT MIESZKANIA B-21  
SKALA 1:100

### LOKALIZACJA MIESZKANIA W BLOKU

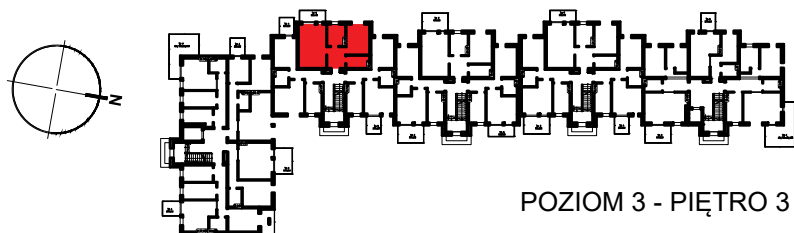

POZIOM 3 - PIĘTRO 3

### Mieszkanie B21

| Zestawienie pomieszczeń |               |                     |
|-------------------------|---------------|---------------------|
| Numer                   | Nazwa         | Powierzchnia        |
| 329                     | Przedpokój    | 6,67m <sup>2</sup>  |
| 330                     | Pokój dzienny | 21,08m <sup>2</sup> |
| 331                     | Kuchnia       | 6,49m <sup>2</sup>  |
| 332                     | Pokój         | 12,18m <sup>2</sup> |
| 333                     | Łazienka      | 4,85m <sup>2</sup>  |
|                         |               | 51,27m <sup>2</sup> |

OSIEDLE "ZIELONY ZAKĄTEK" UL. WATZENRODEGO 29-31, TORUŃ

### KARTA LOKALU B-21

