



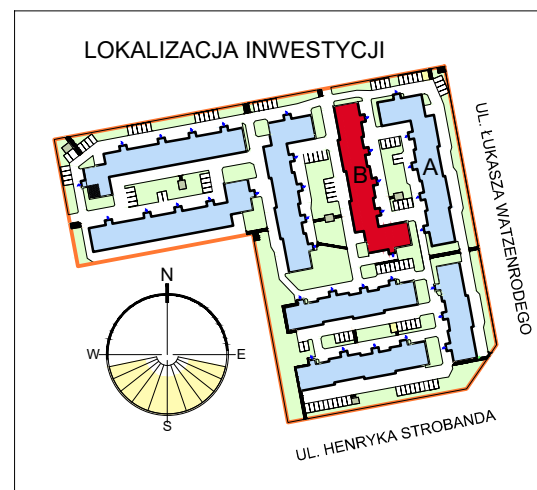

RZUT MIESZKANIA B-23 SKALA 1:100

LOKALIZACJA MIESZKANIA W BLOKU

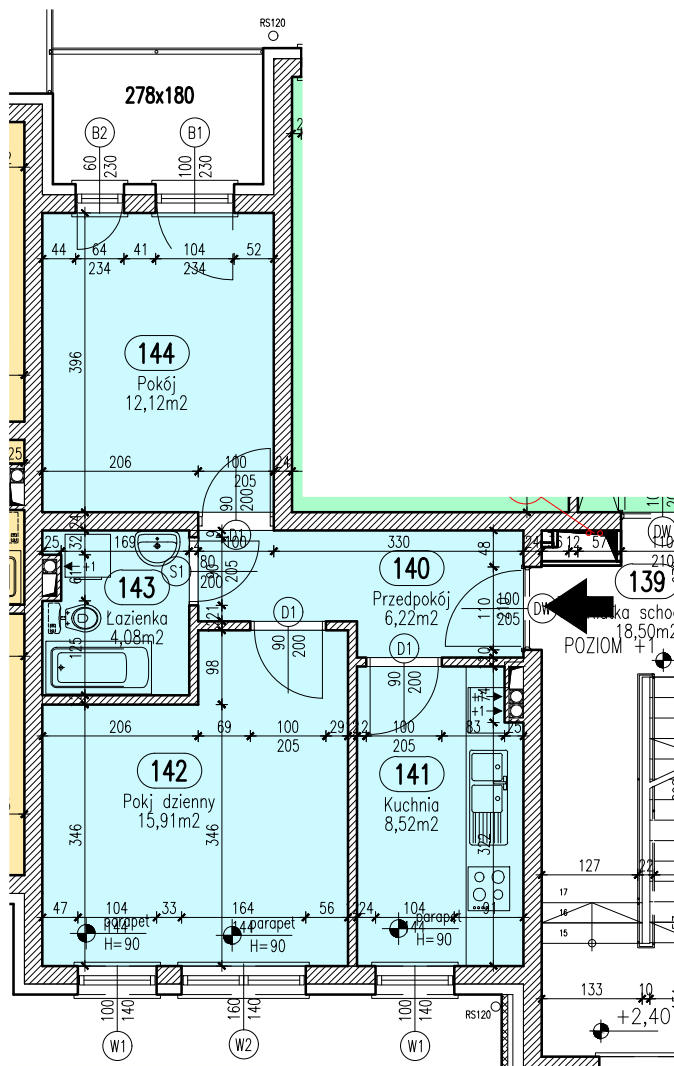

POZIOM 1 - PIĘTRO 1

Mieszkanie B23

Zestawienie pomieszczeń

Numer	Nazwa	Powierzchnia
140	Przedpokój	6,22m ²
141	Kuchnia	8,52m ²
142	Pokój dzienny	15,91m ²
143	Łazienka	4,08m ²
144	Pokój	12,12m ²
		46,86m ²

OSIEDLE "ZIELONY ZAKĄTEK" UL. WATZENRODEGO 29-31, TORUŃ

KARTA LOKALU B-23

