

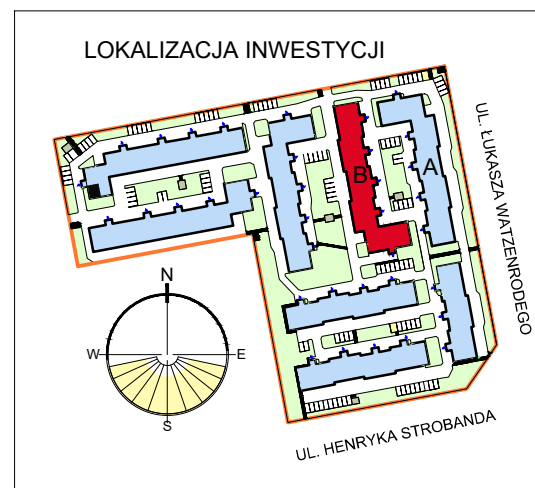


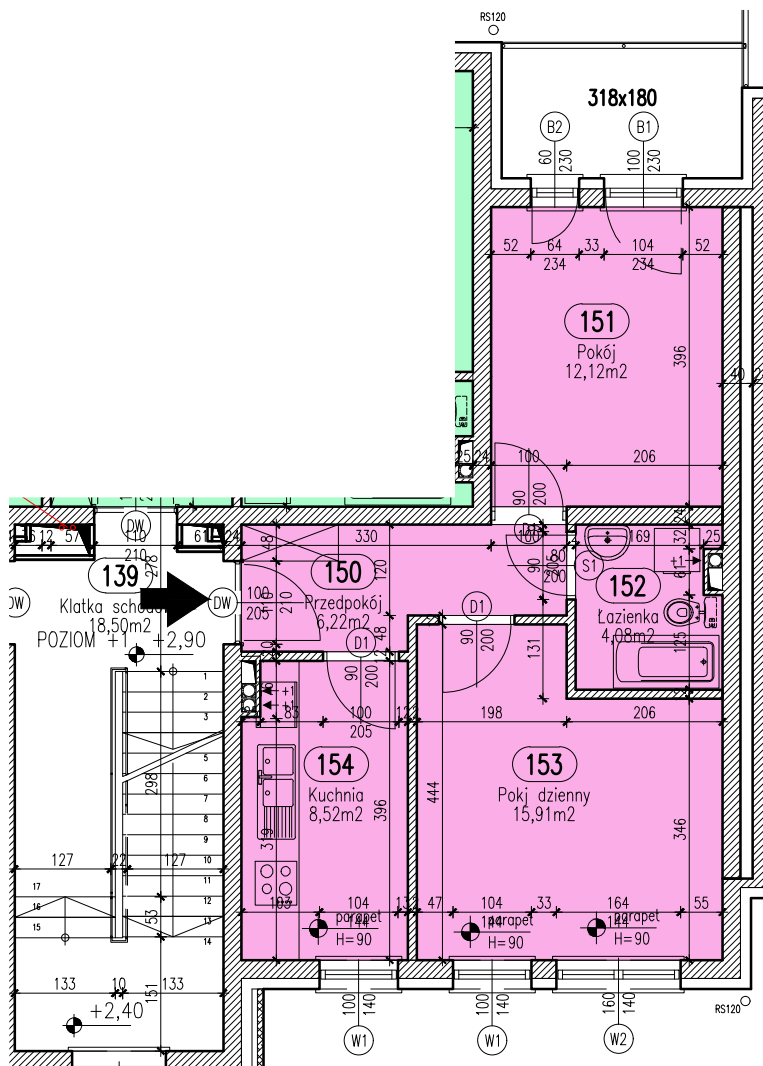

RZUT MIESZKANIA B-25  
SKALA 1:100

### LOKALIZACJA MIESZKANIA W BLOKU

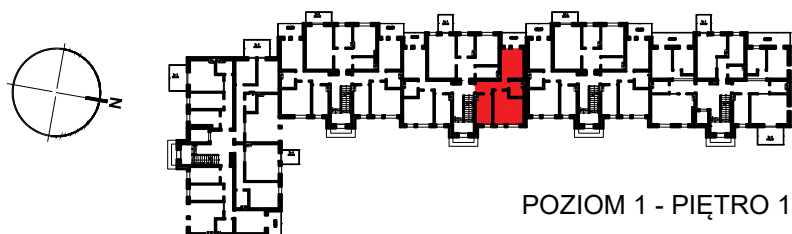

POZIOM 1 - PIĘTRO 1

### Mieszkanie B25

#### Zestawienie pomieszczeń

| Numer | Nazwa         | Powierzchnia |
|-------|---------------|--------------|
| 150   | Przedpokój    | 6,22m²       |
| 151   | Pokój         | 12,12m²      |
| 152   | Łazienka      | 4,08m²       |
| 153   | Pokój dzienny | 15,91m²      |
| 154   | Kuchnia       | 8,52m²       |
|       |               | 46,86m²      |

OSIEDLE "ZIELONY ZAKĄTEK" UL. WATZENRODEGO 29-31, TORUŃ

### KARTA LOKALU B-25

