

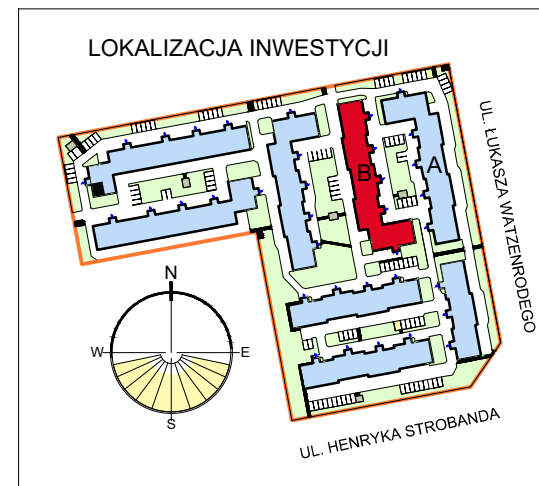


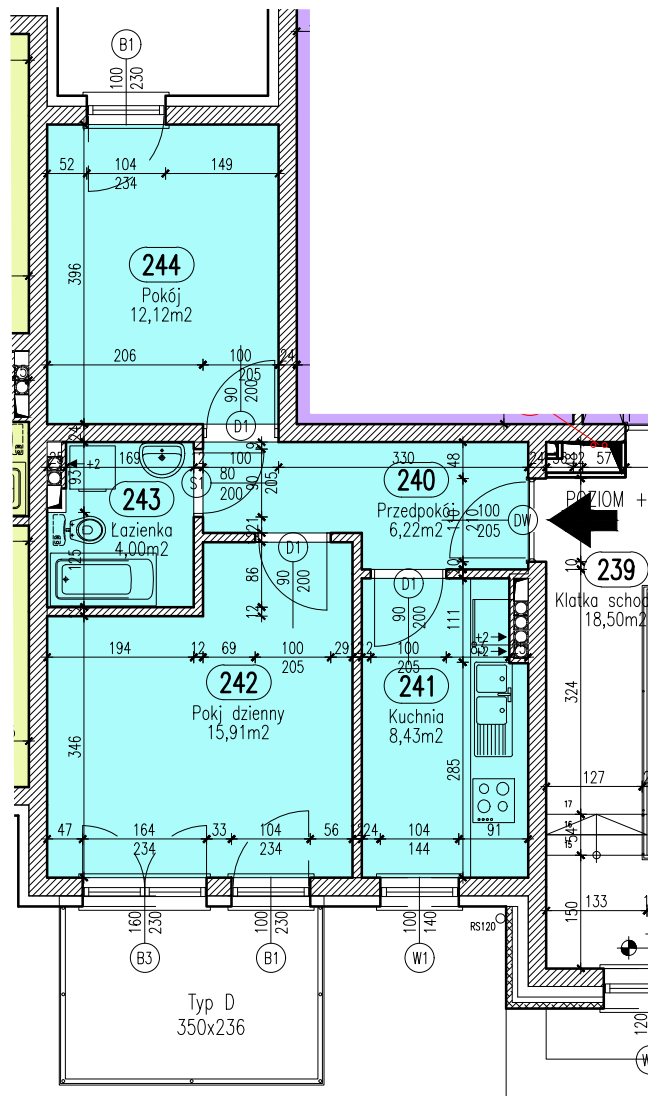

RZUT MIESZKANIA B-26
SKALA 1:100

LOKALIZACJA MIESZKANIA W BLOKU

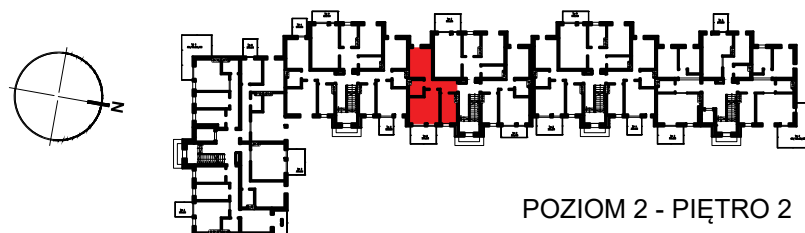

POZIOM 2 - PIĘTRO 2

Mieszkanie B26

Zestawienie pomieszczeń

Numer	Nazwa	Powierzchnia
240	Przedpokój	6,22m ²
241	Kuchnia	8,43m ²
242	Pokój dzienny	15,91m ²
243	Łazienka	4,00m ²
244	Pokój	12,12m ²
		46,68m ²

OSIEDLE "ZIELONY ZAKĄTEK" UL. WATZENRODEGO 29-31, TORUŃ

KARTA LOKALU B-26

