

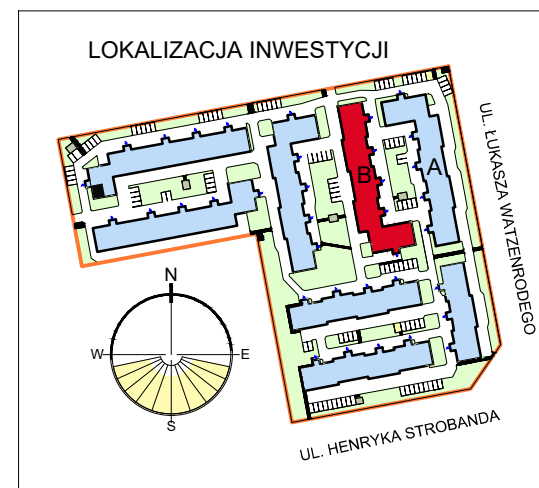


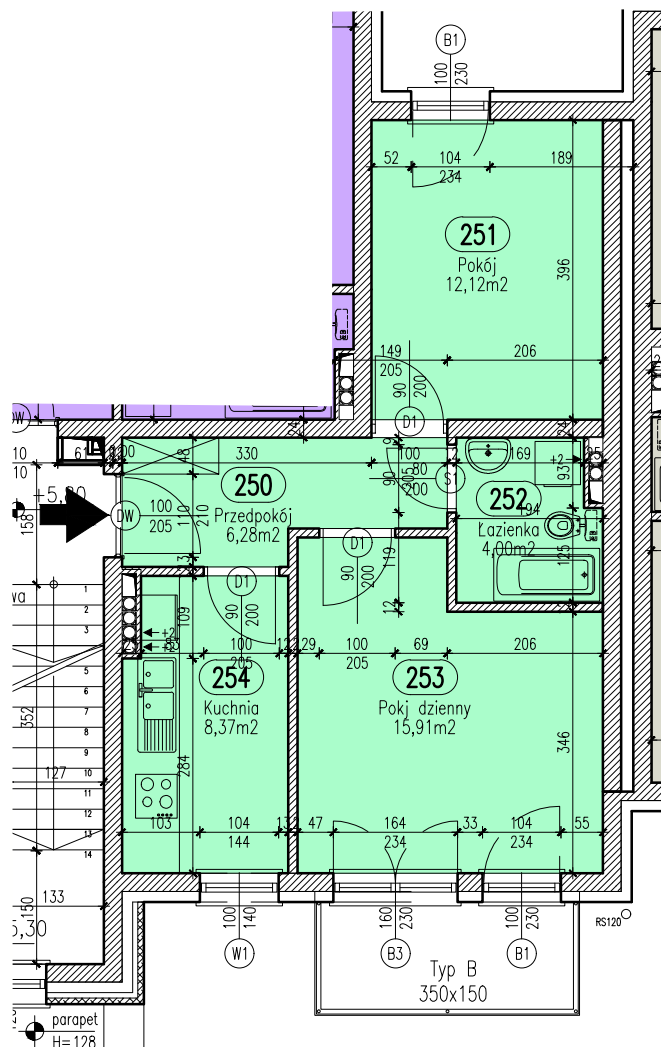

RZUT MIESZKANIA B-28
SKALA 1:100

LOKALIZACJA MIESZKANIA W BLOKU

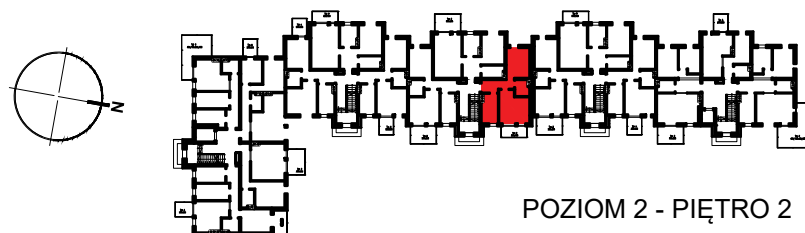

POZIOM 2 - PIĘTRO 2

Mieszkanie B28

Zestawienie pomieszczeń

Numer	Nazwa	Powierzchnia
250	Przedpokój	6,28m ²
251	Pokój	12,12m ²
252	Łazienka	4,00m ²
253	Pokój dzienny	15,91m ²
254	Kuchnia	8,37m ²
		46,69m ²

OSIEDLE "ZIELONY ZAKĄTEK" UL. WATZENRODEGO 29-31, TORUŃ

KARTA LOKALU B-28

