

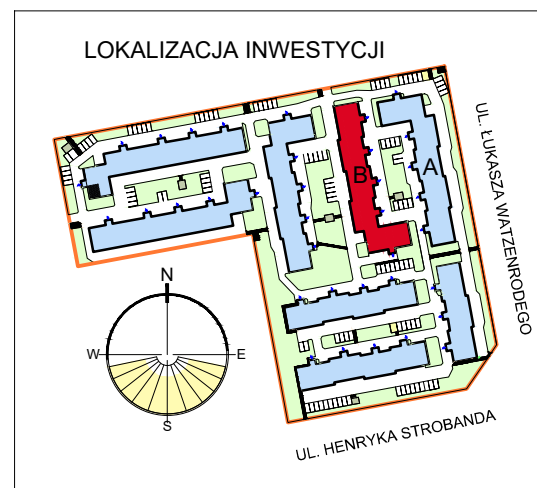


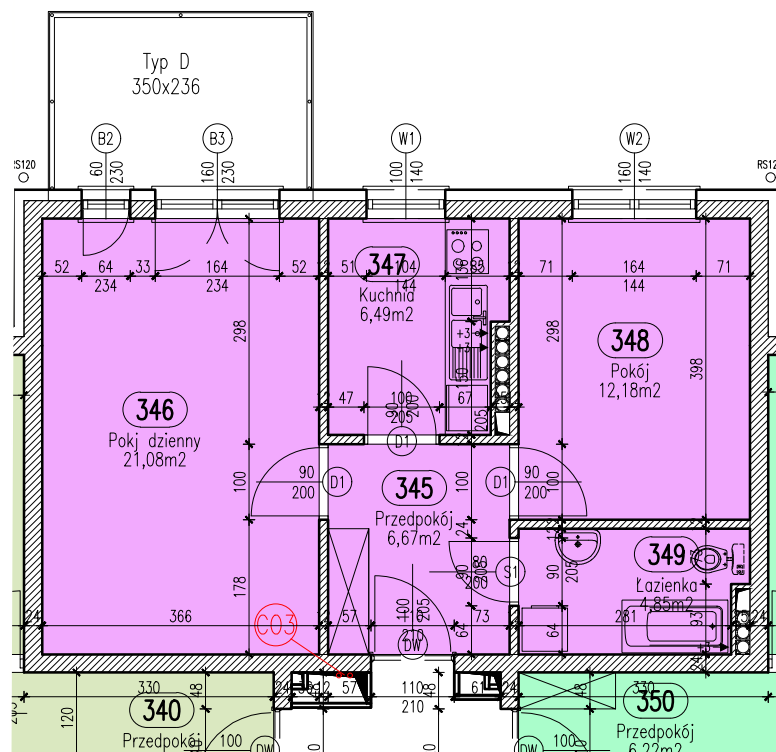

RZUT MIESZKANIA B-30
SKALA 1:100

LOKALIZACJA MIESZKANIA W BLOKU

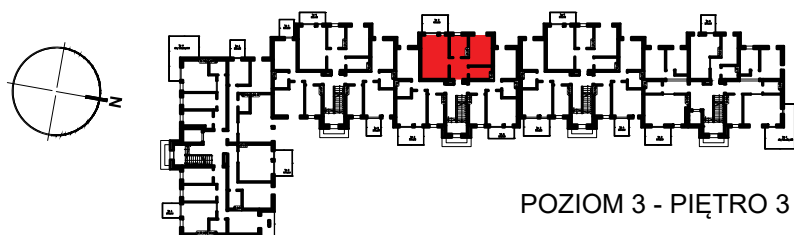

POZIOM 3 - PIĘTRO 3

Mieszkanie B30

Zestawienie pomieszczeń		
Numer	Nazwa	Powierzchnia
345	Przedpokój	6,67m ²
346	Pokój dzienny	21,08m ²
347	Kuchnia	6,49m ²
348	Pokój	12,18m ²
349	Łazienka	4,85m ²
		51,27m ²

OSIEDLE "ZIELONY ZAKĄTEK" UL. WATZENRODEGO 29-31, TORUŃ

KARTA LOKALU B-30

