



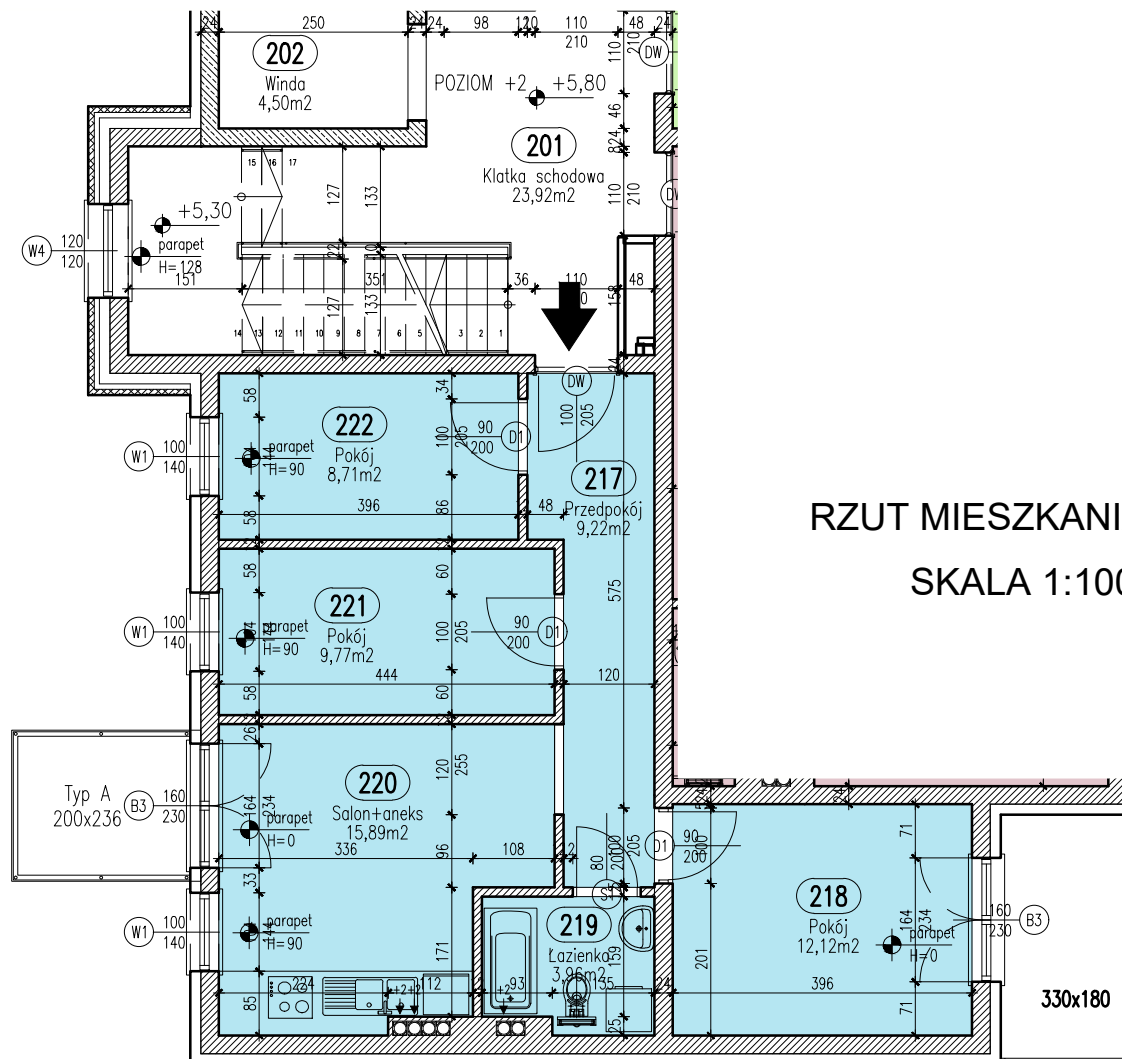


RZUT MIESZKANIA A-08

SKALA 1:100

LOKALIZACJA INWESTYCJI

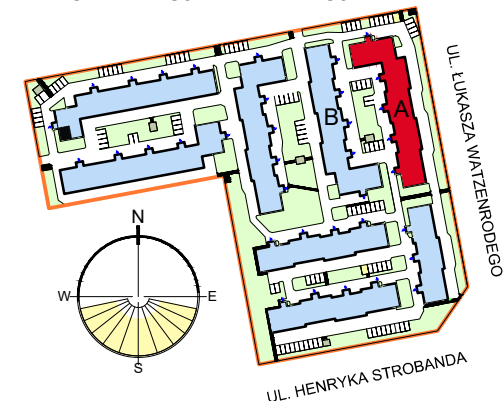

LOKALIZACJA MIESZKANIA W BLOKU

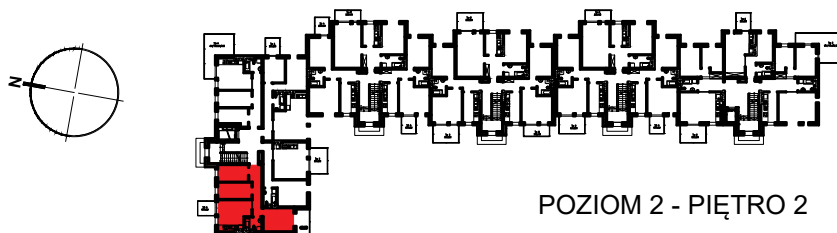

POZIOM 2 - PIĘTRO 2

Mieszkanie A8

Zestawienie pomieszczeń		
Numer	Nazwa	Powierzchnia
217	Przedpokój	9,22m²
218	Pokój	12,12m²
219	Łazienka	3,96m²
220	Salon+aneks	15,89m²
221	Pokój	9,77m²
222	Pokój	8,71m²
		59,67m²

OSIEDLE "ZIELONY ZAKĄTEK" UL. WATZENRODEGO 29-31, TORUŃ

KARTA LOKALU A-08

